


**Схема границ земельных участков**

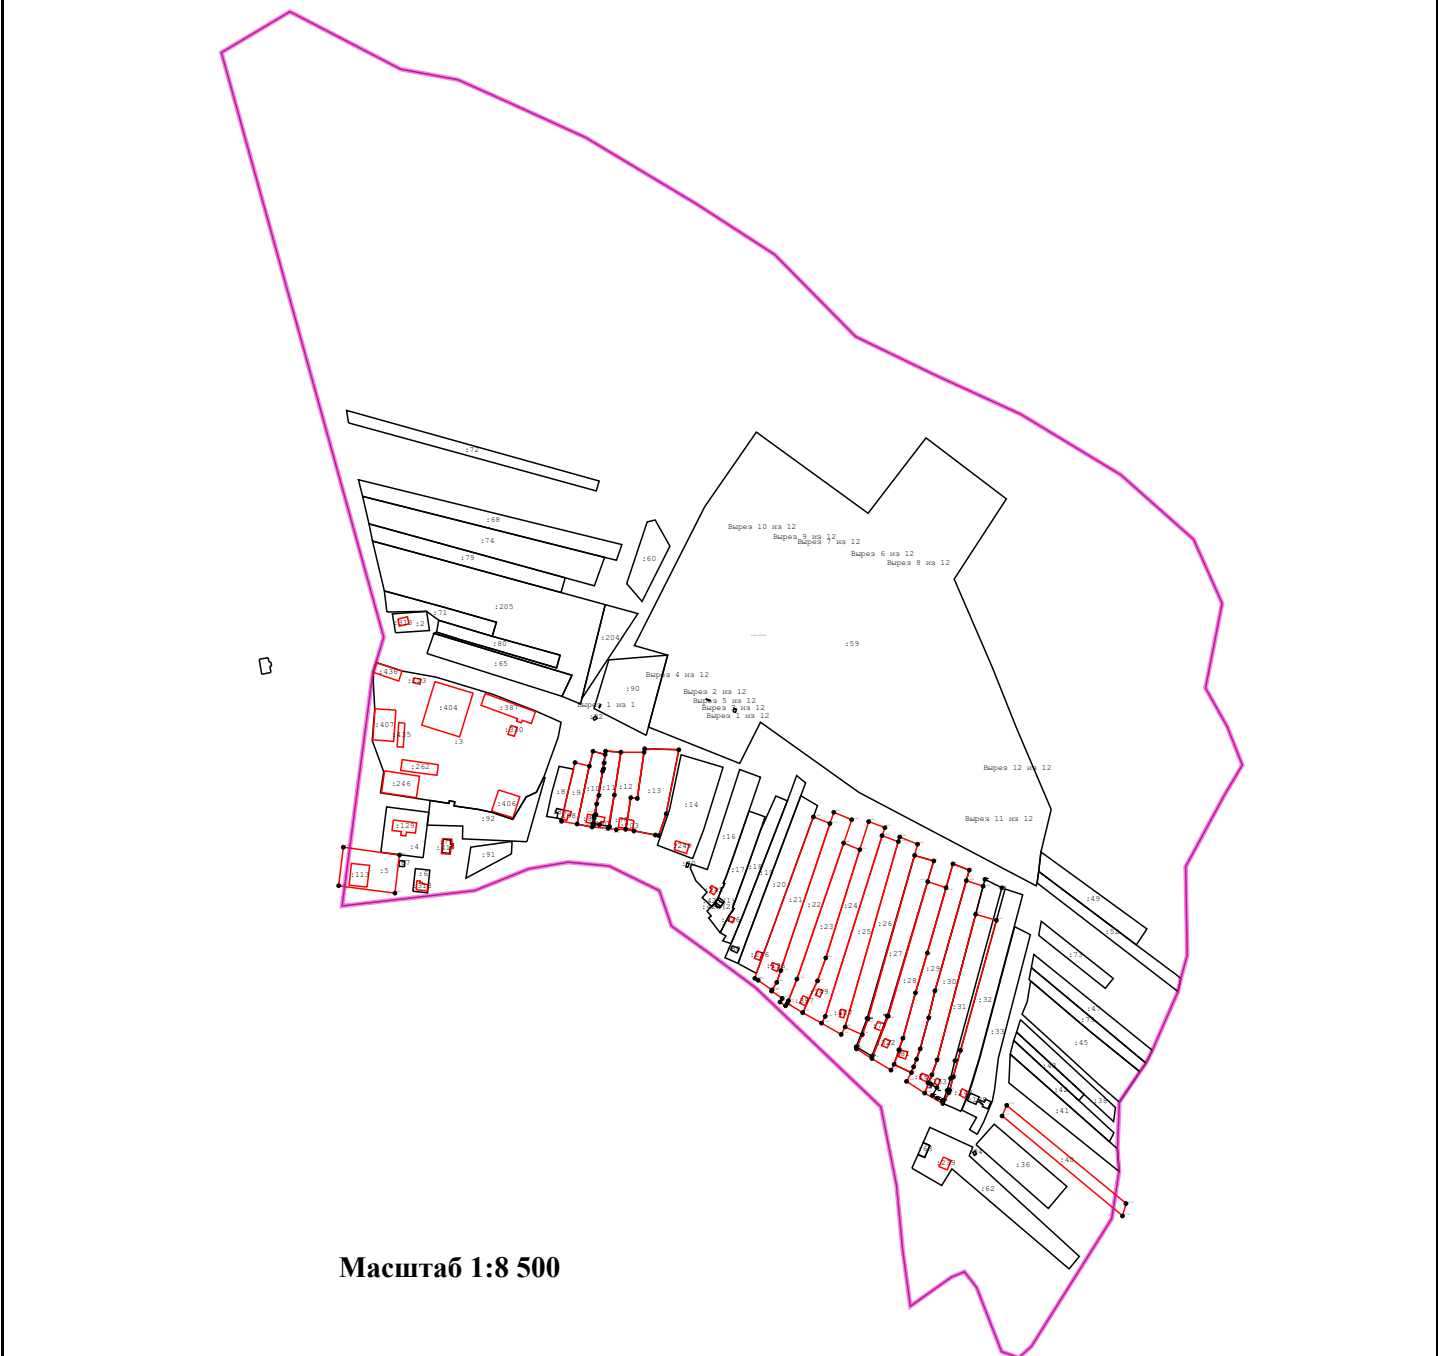

**Масштаб 1:8 500**

**Условные обозначения:**

- - Существующая часть границы, имеющиеся в ГКН сведения о которой достаточны для определения её местоположения
  - - Вновь образованная часть границы, сведения о которой достаточны для определения её местоположения
  - : 24 - Кадастровый номер земельного участка
  - 31:10:1011009 - Обозначение кадастрового квартала
  - - Граница кадастрового квартала
  - 697 - Прекращающая существование точка
  - н 701У - Характерная точка границ земельного участка
  - 379 - Существующая точка, имеющиеся в ГКН сведения о которой позволяют однозначно определить её местоположение
  -