


Схема границ земельных участков

МСК-31

С
Ю

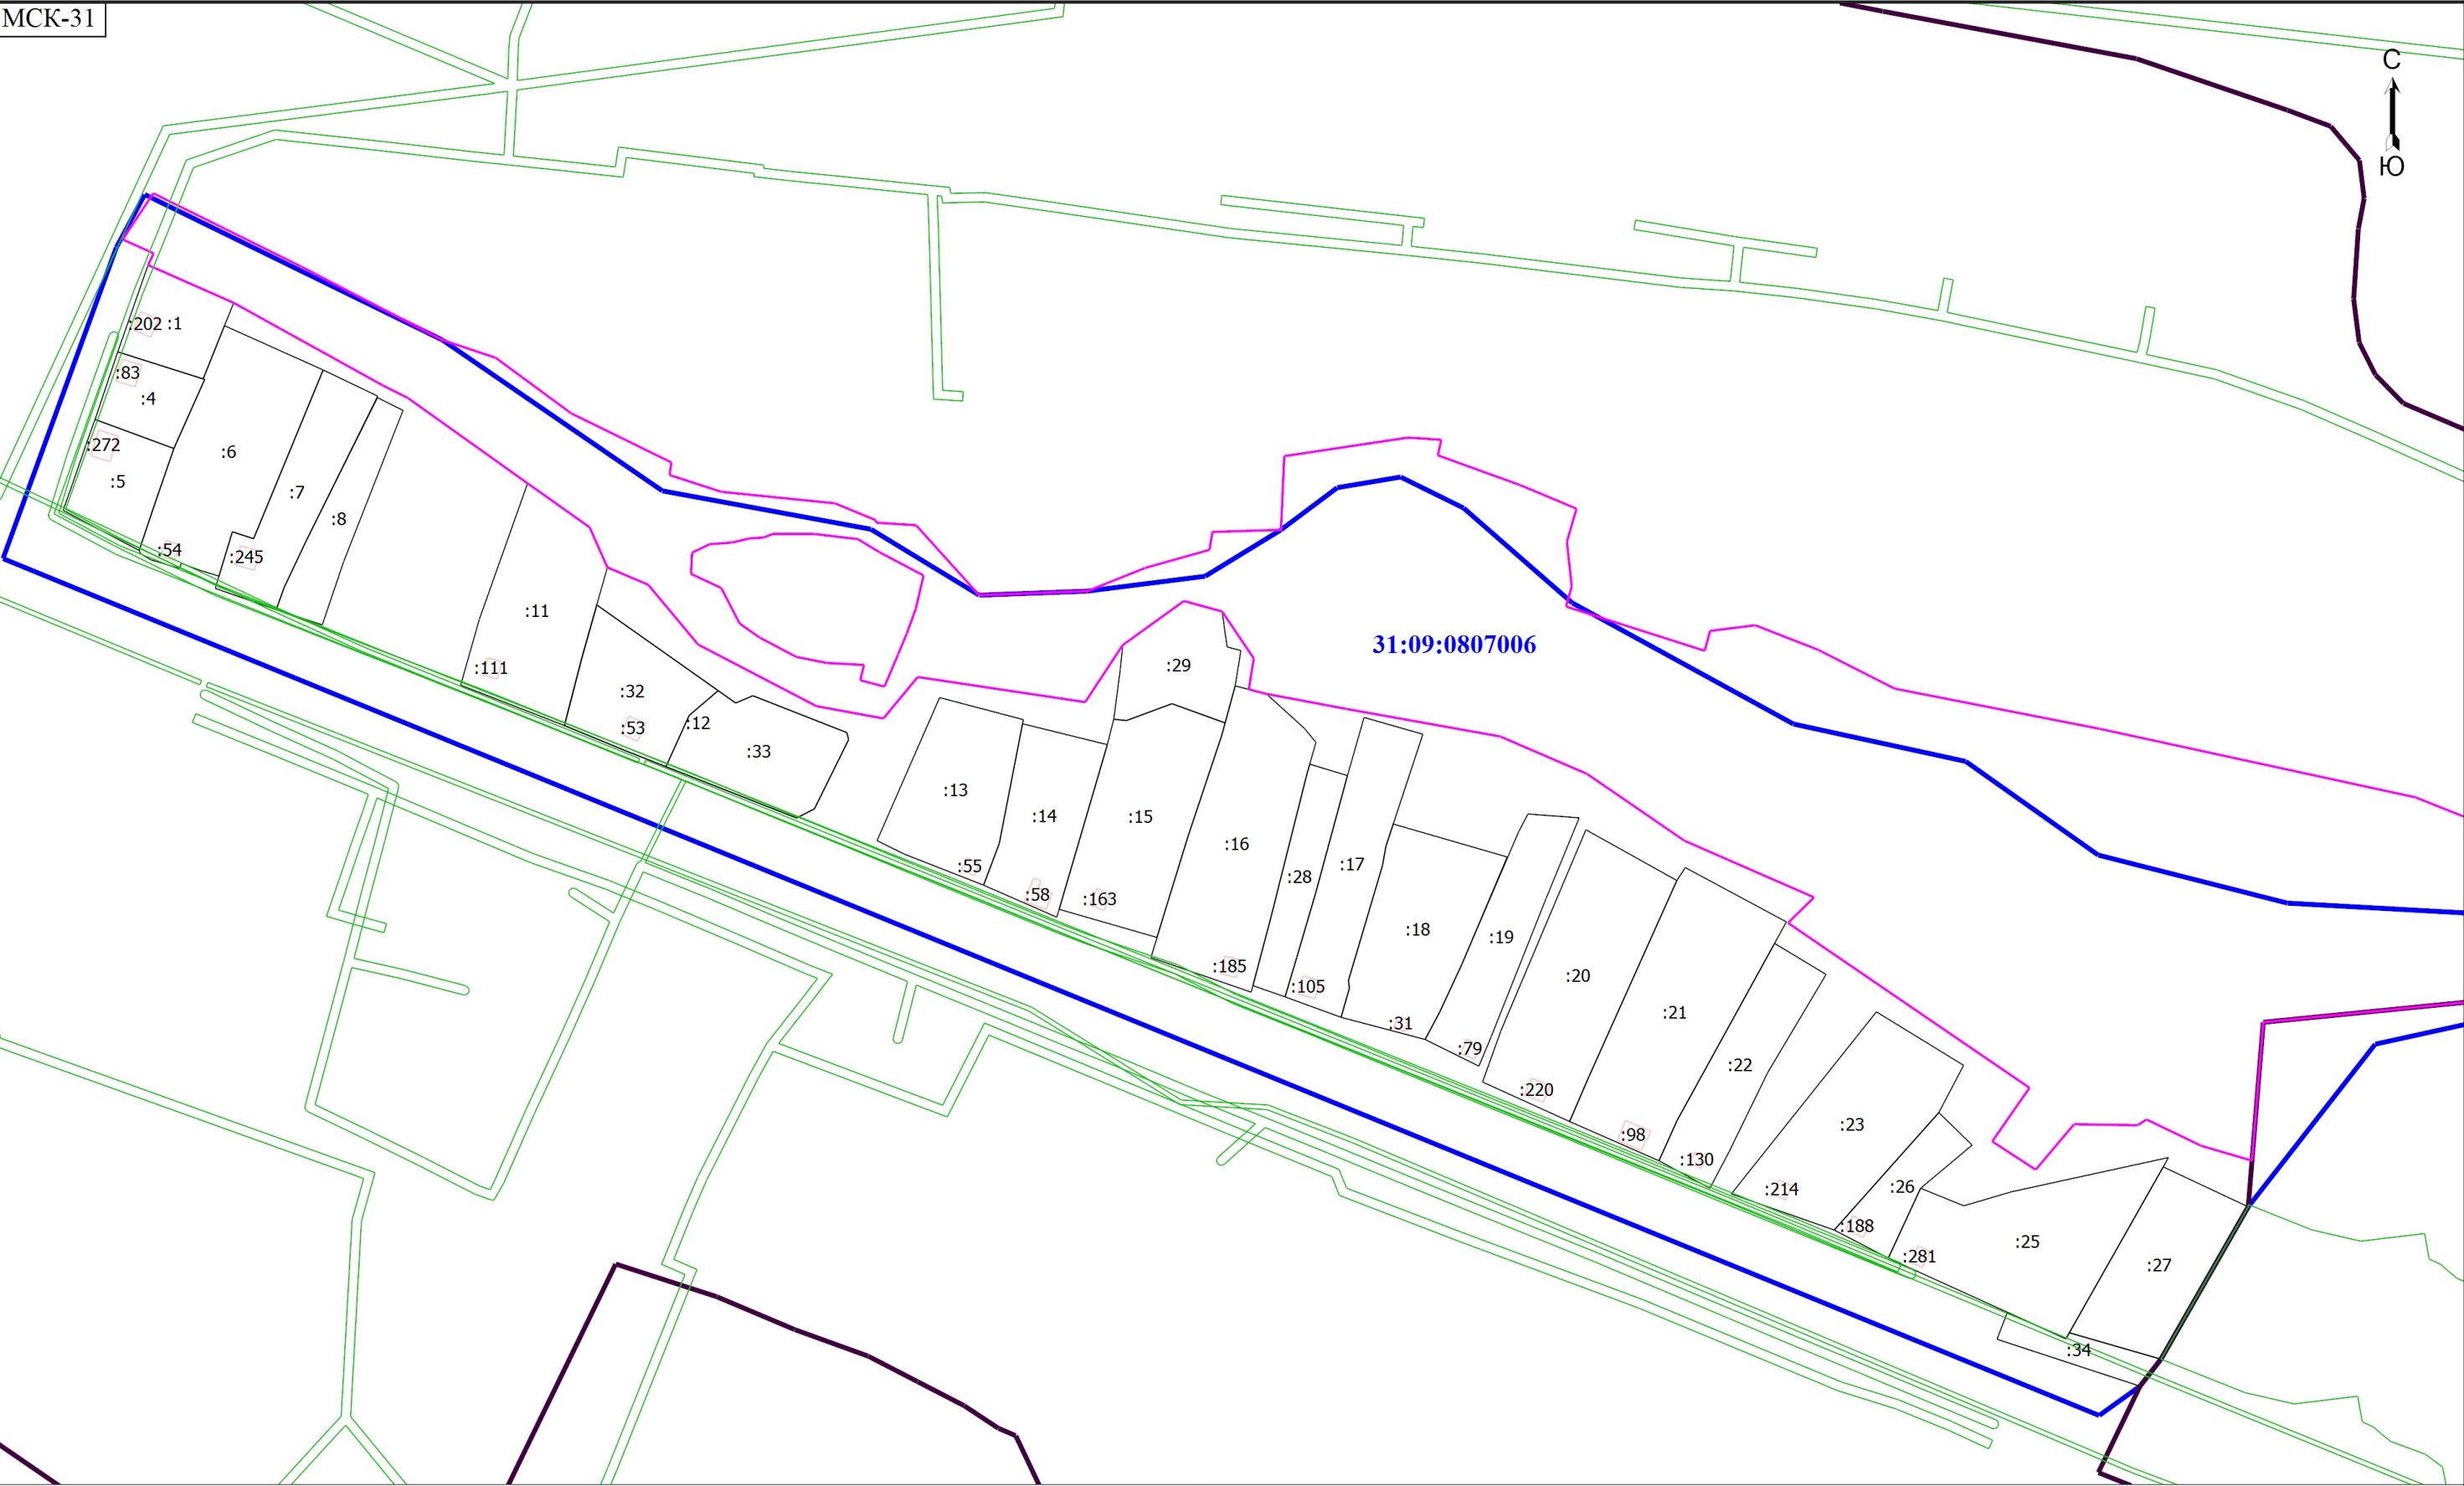

Условные обозначения

нтУ

•

- Обозначение новой характерной точки

- Характерная точка границы земельного участка, сведения о которой отсутствуют в ЕГРН, местоположение которой определено при кадастровых работах (новая характерная точка)

- Граница здания

- Граница кадастрового квартала

- Граница зоны с особыми условиями

- Граница территориальной зоны

Масштаб 1:2700