



Схема организации торговой точки по реализации елей и хвойного лапника


План - схема организации торговой точки по реализации елей и хвойного лапника

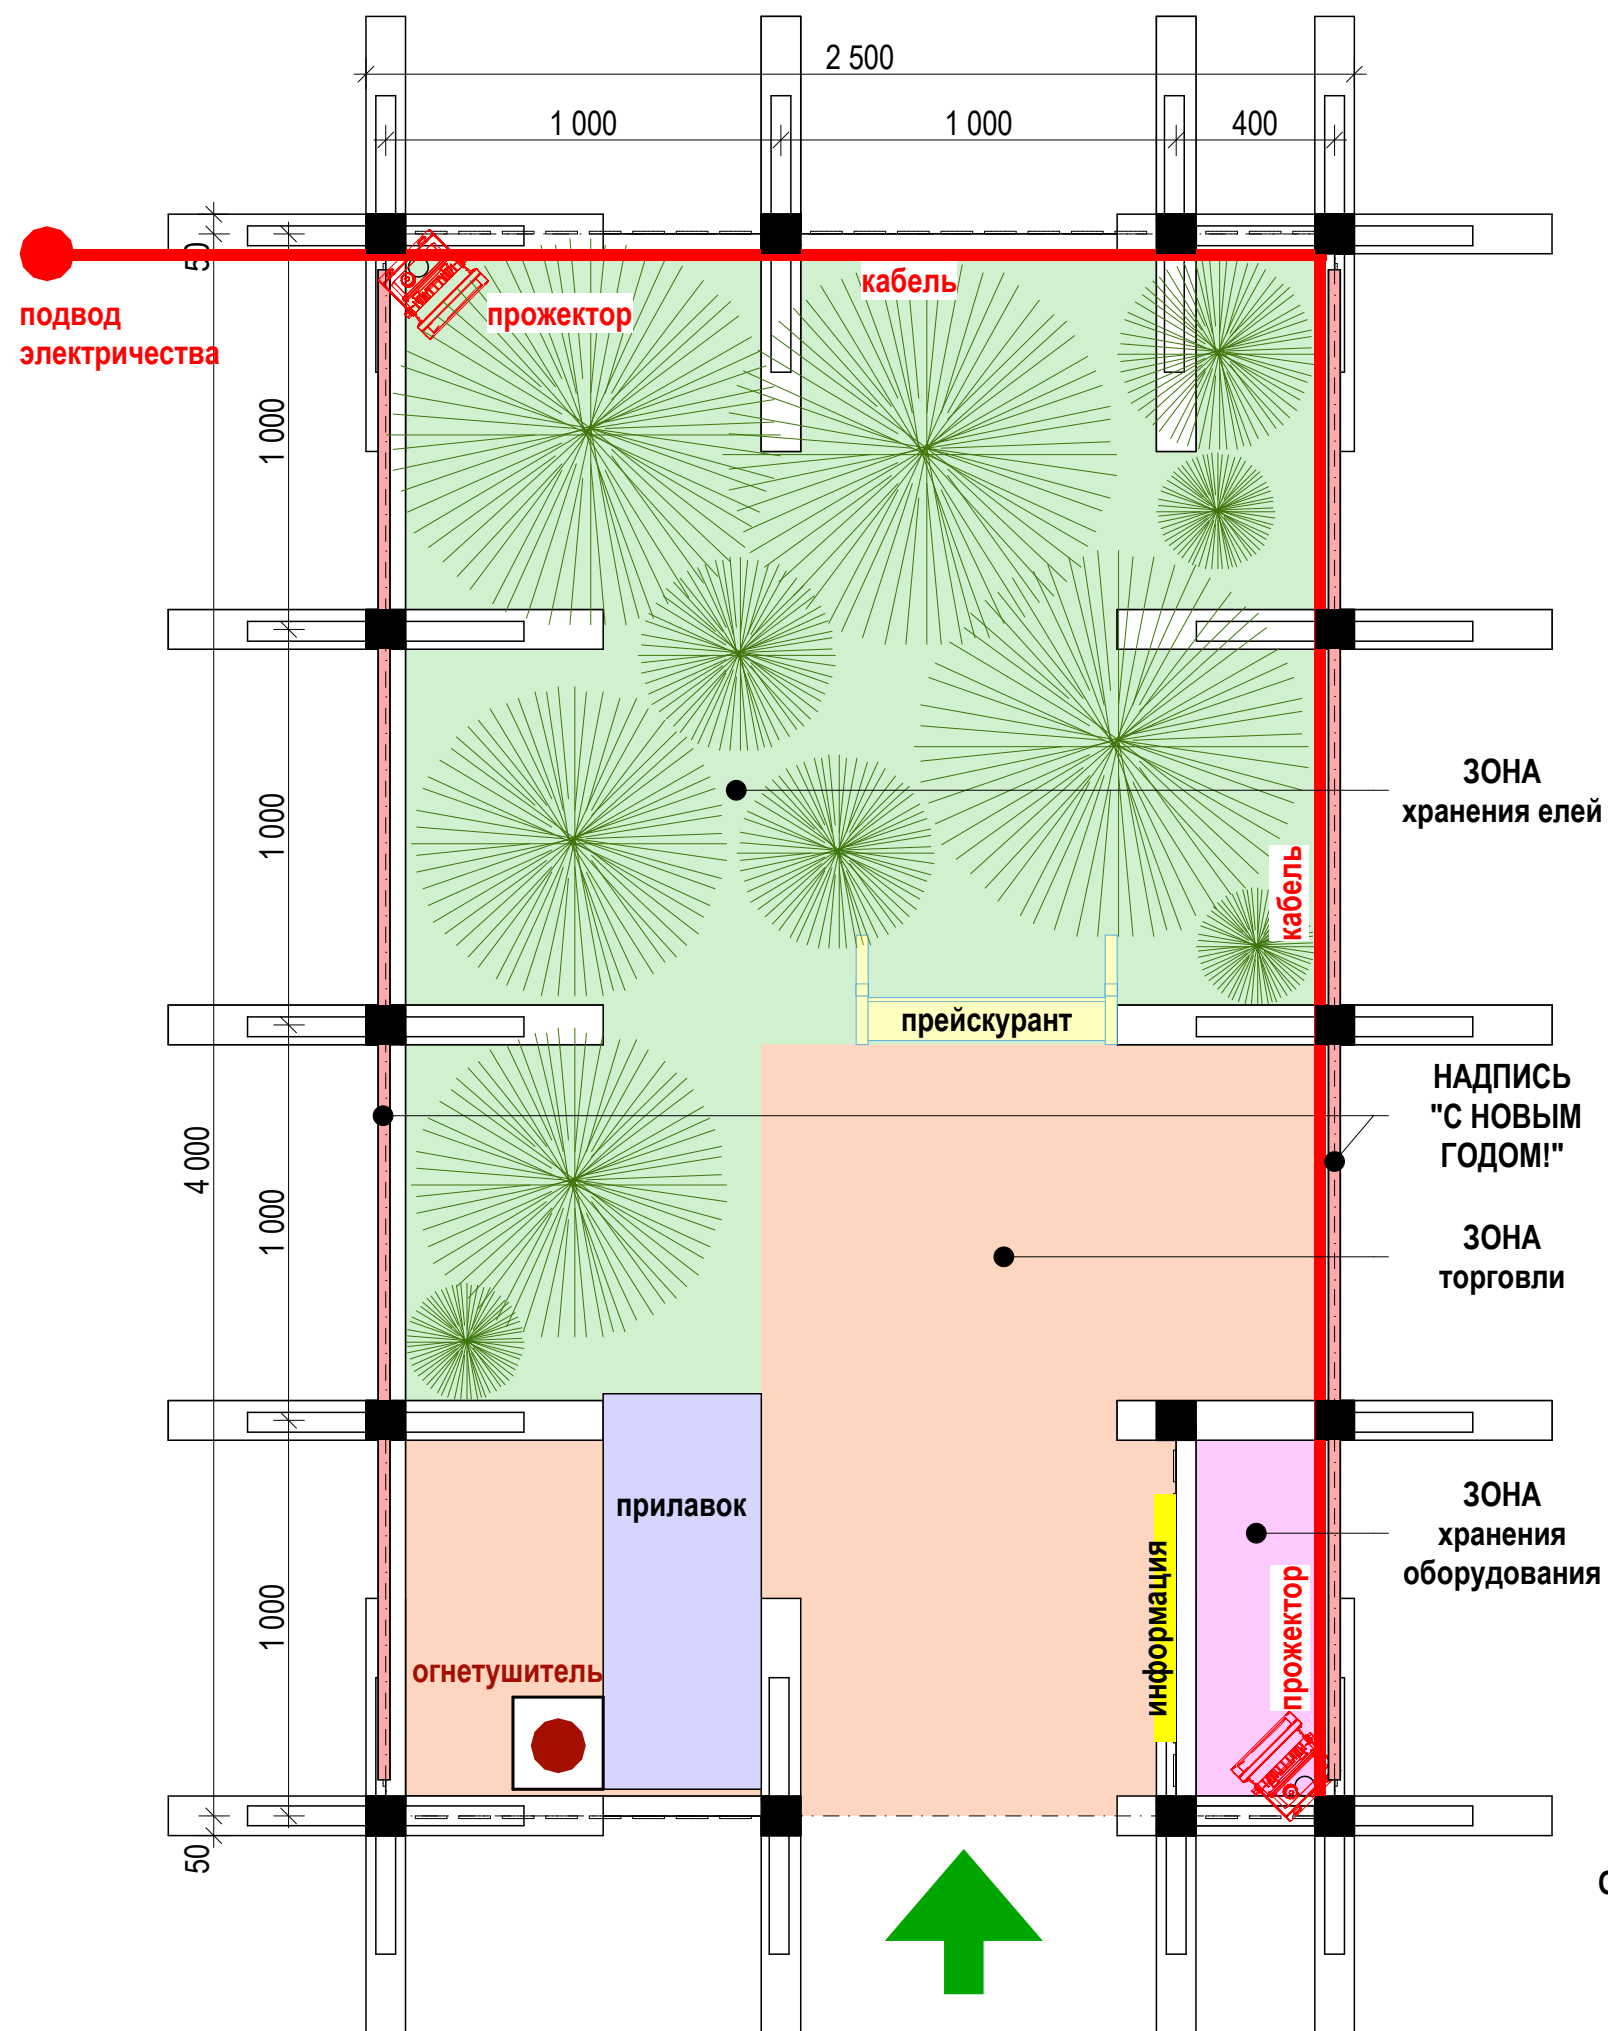


Деталь № 1 (сечение)

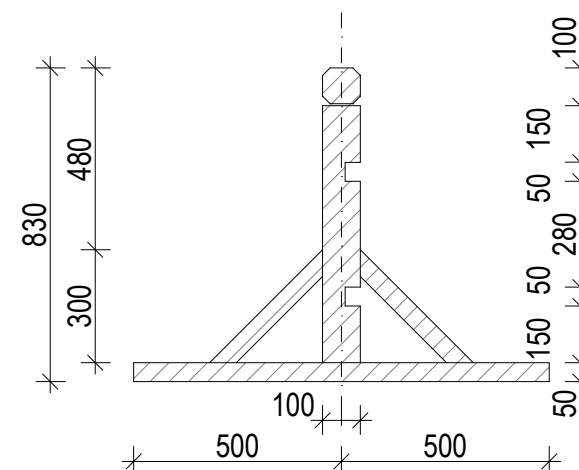

Деталь № 2

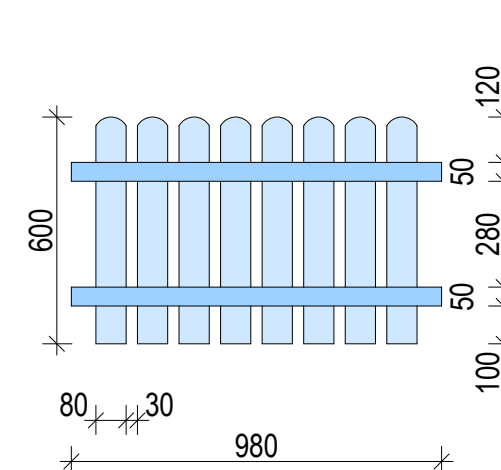

Участок ограждения в сборе

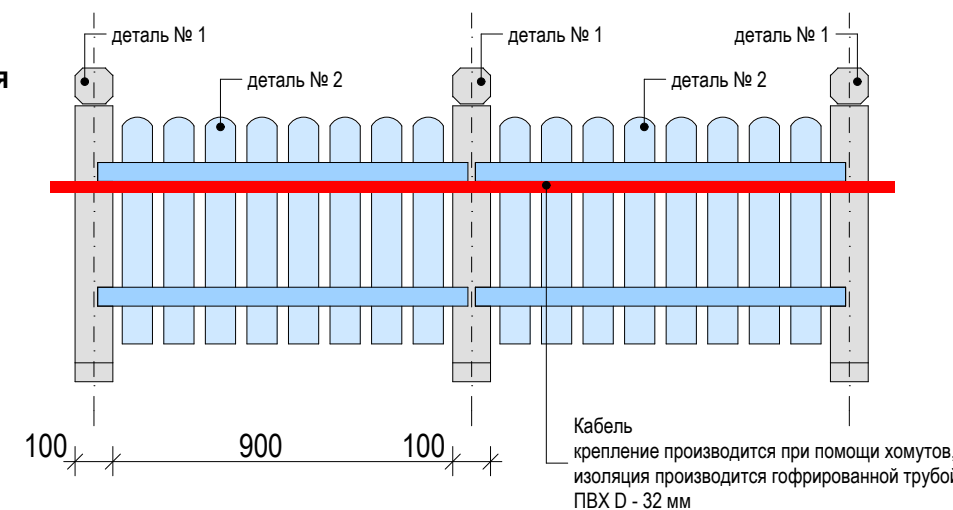

ОБЩЕЕ КОЛИЧЕСТВО ЭЛЕМЕНТОВ:
деталь №1 - 15 шт.
деталь №2 - 13 шт.

План - схема организации торговой точки
по реализации елей и хвойного лапника

ОБЩЕЕ КОЛИЧЕСТВО
ЭЛЕМЕНТОВ:
деталь №1 - 21 шт.
деталь №2 - 20 шт.

