

Адресная программа установки и эксплуатации рекламных конструкций

№ п/п	Адрес установки и эксплуатации РК	№ РК по карте	Вид РК	Тип РК	Размер РК	Количество сторон РК	Общая площадь информационного поля РК, кв.м	Собственник или законный владелец имущества, к которому присоединяется РК	Кадастровый номер участка (кадастровый квартал участка)	Номер и дата выписки из ЕГРП	Планируемые ежегодные поступления в бюджет муниципального образования по договорам на установку и эксплуатацию РК, руб.	Стартовая цена торгов на право заключения договора на установку и эксплуатацию РК, руб.	Планируемые налоговые поступления от РК, руб.
1	2	3	4	5	6	7	8	9	10	11	12	13	14
1	в полосе отвода автодороги "Белгород-Павловск", на 14км+860м, справа	1	стандартная	билборд	3х6	двусторонняя	36	Управление автомобильных дорог общего пользования и транспорта Белгородской области	31:09:1705003	0	0	0	0
2	в полосе отвода автодороги "Белгород-Павловск", на 21км+900м, справа	2	стандартная	билборд	3х6	двусторонняя	36	Управление автомобильных дорог общего пользования и транспорта Белгородской области	31:09:1702001	0	0	0	0
3	в полосе отвода автодороги "Белгород - Павловск", на 32км+300м, справа	3	стандартная	билборд	3х6	двусторонняя	36	Управление автомобильных дорог общего пользования и транспорта Белгородской области	31:09:1507001	0	0	0	0
4	в полосе отвода автодороги "Белгород-Павловск", на 42км+530м, справа	4	стандартная	билборд	3х6	двусторонняя	36	Управление автомобильных дорог общего пользования и транспорта Белгородской области	31:09:1308016	0	0	0	0
5	в полосе отвода автодороги "Белгород-Павловск", на 276км+100м, справа	5	стандартная	билборд	3х6	двусторонняя	36	Управление автомобильных дорог общего пользования и транспорта Белгородской области	31:09:1308022	0	0	0	0

6	в полосе отвода автодороги "Белгород-Павловск", на 285км+200м, справа	6	стандартная	билборд	3x6	двусторонняя	36	Управление автомобильных дорог общего пользования и транспорта Белгородской области	31:09:1502011	0	0	0	0
7	в полосе отвода автодороги "Белгород-Павловск", на 294км+400м, справа	7	стандартная	билборд	3x6	двусторонняя	36	Управление автомобильных дорог общего пользования и транспорта Белгородской области	31:09:1601005	0	0	0	0
8	в полосе отвода автодороги "Белгород-Павловск", на 301км+350м, справа	8	стандартная	билборд	3x6	двусторонняя	36	Управление автомобильных дорог общего пользования и транспорта Белгородской области	31:09:1706015	0	0	0	0
9	в полосе отвода автодороги "Белгород-Павловск", на 304км+370м, справа	9	стандартная	билборд	3x6	двусторонняя	36	Управление автомобильных дорог общего пользования и транспорта Белгородской области	31:09:1706003	0	0	0	0
10	в полосе отвода автодороги "Короча-Губкин-Горшечное", на 5км+100м, справа	10	стандартная	билборд	3x6	двусторонняя	36	Управление автомобильных дорог общего пользования и транспорта Белгородской области	31:09:1102002	0	0	0	0
11	в полосе отвода автодороги "Короча-Губкин-Горшечное", на 6км+300м, слева	11	стандартная	билборд	3x6	двусторонняя	36	Управление автомобильных дорог общего пользования и транспорта Белгородской области	31:09:1101001	0	0	0	0
12	в полосе отвода автодороги "Короча-Губкин-Горшечное", на 8км+800м, справа	12	стандартная	билборд	3x6	двусторонняя	36	Управление автомобильных дорог общего пользования и транспорта Белгородской области	31:09:0302011	0	0	0	0
13	в полосе отвода автодороги "Белгород-Павловск", на 292км+200м, справа (план)	13	стандартная	билборд	3x6	двусторонняя	36	Государственная неразграниченная	31:09:1605012	0	0	0	0

14	в полосе отвода автодороги "Белгород- Павловск", на 292км+350м, справа (план)	14	стандартная	билборд	3x6	двусторонняя	36	Государственная неограниченная	31:09:1605012	0	0	0	0
15	в полосе отвода автодороги "Короча- Губкин-Горшечное", на 0км+780м, справа	15	стандартная	билборд	3x6	двусторонняя	36	Управление автомобильных дорог общего пользования и транспорта Белгородской области	31:09:1104002	0	0	0	0
16	в полосе отвода автодороги "Короча- Губкин-Горшечное", на 8км+070м, справа	16	стандартная	билборд	3x6	двусторонняя	36	ЗАО "Корочанский плодопитомник"	31:09:0302011	0	33660	33660	0
17	в полосе отвода автодороги "Белгород- Павловск", на 37км+760м, справа	17	стандартная	билборд	3x6	двусторонняя	36	ООО "ОК "Белоречье"	31:09:1504001	0	33660	33660	0
18	в полосе отвода автодороги "Белгород- Павловск", на 31км+120м, слева	18	стандартная	знак информирова ния об объекте притяжения	1,8x1,2	односторонняя	2,16	ООО "Полигон-Сервис"	31:09:1602005	0	2190	2190	0
19	в полосе отвода автодороги "Белгород- Павловск", на 30км+600м, справа	19	стандартная	знак информирова ния об объекте притяжения	1,8x1,2	односторонняя	2,16	ООО "Полигон-Сервис"	31:09:1603003	0	2190	2190	0
20	в полосе отвода автодороги "Белгород- Павловск", на 22км+760м, слева	20	стандартная	знак информирова ния об объекте притяжения	1,8x1,2	односторонняя	2,16	ООО "Полигон-Сервис"	31:09:1601005	0	2190	2190	0
21	в полосе отвода автодороги "Белгород- Павловск", на 21км+800м, справа	21	стандартная	знак информирова ния об объекте притяжения	1,8x1,2	односторонняя	2,16	ООО "Полигон-Сервис"	31:09:1702001	0	2190	2190	0

22	г. Короча, пл. Васильева, д. 18, на входе в сквер имени В.Ф.Рощенко	22	стандартная	сити-лайт	1,8x1,2	двусторонняя	4,32	ООО "Пармос"	31:09:0904001	0	4040	4040	0
23	г. Короча, пл. Васильева, д. 18, на выходе из сквера имени В.Ф.Рощенко	23	стандартная	сити-лайт	1,8x1,2	двусторонняя	4,32	ООО "Пармос"	31:09:0904001	0	4040	4040	0
24	в полосе отвода автодороги "Белгород- Павловск", на 23км+100м, справа	24	Уникальная (не стандартная)	стела	3,5x1,6	двусторонняя	11,2	Управление автомобильных дорог общего пользования и транспорта Белгородской области	31:09:1606002	0	77600	77600	0
25	в полосе отвода автодороги "Белгород- Павловск", на 17км+300м, слева	25	стандартная	билборд	3x6	двусторонняя	36	Управление автомобильных дорог общего пользования и транспорта Белгородской области	31:09:1706015	0	77600	77600	0
26	в полосе отвода автодороги "Короча- Губкин-Горшечное", на 11км+500м, справа	26	стандартная	билборд	3x6	двусторонняя	36	Государственная неразграниченная	31:09:0206001	0	0	0	0
27	в полосе отвода автодороги "Короча- Губкин-Горшечное", на 14км+600м, справа	27	стандартная	билборд	3x6	двусторонняя	36	Управление автомобильных дорог общего пользования и транспорта Белгородской области	31:09:0202002	0	0	0	0
28	в полосе отвода автодороги "Белгород - Павловск", (км 17 + 700, справа)	28	стандартная	билборд	3x6	двусторонняя	36	Управление автомобильных дорог общего пользования и транспорта Белгородской области	31:09:0000000:6 07	0	0	0	0
29	в полосе отвода автодороги Белгород-Новый Оскол-Советское (км 41+150 справа)	29	стандартная	билборд	3x6	односторонняя	18	Управление автомобильных дорог общего пользования и транспорта Белгородской области	31:09:0000000:9 11	0	0	0	0

30	в полосе отвода автодороги Белгород-Новый Оскол-Советское (км 42+400 слева).	30	стандартная	билборд	3x6	односторонняя	18	Управление автомобильных дорог общего пользования и транспорта Белгородской области	31:09:0000000:9 11	0	0	0	0
----	--	----	-------------	---------	-----	---------------	----	---	-----------------------	---	---	---	---

Мелиховское сельское поселение

Билборд



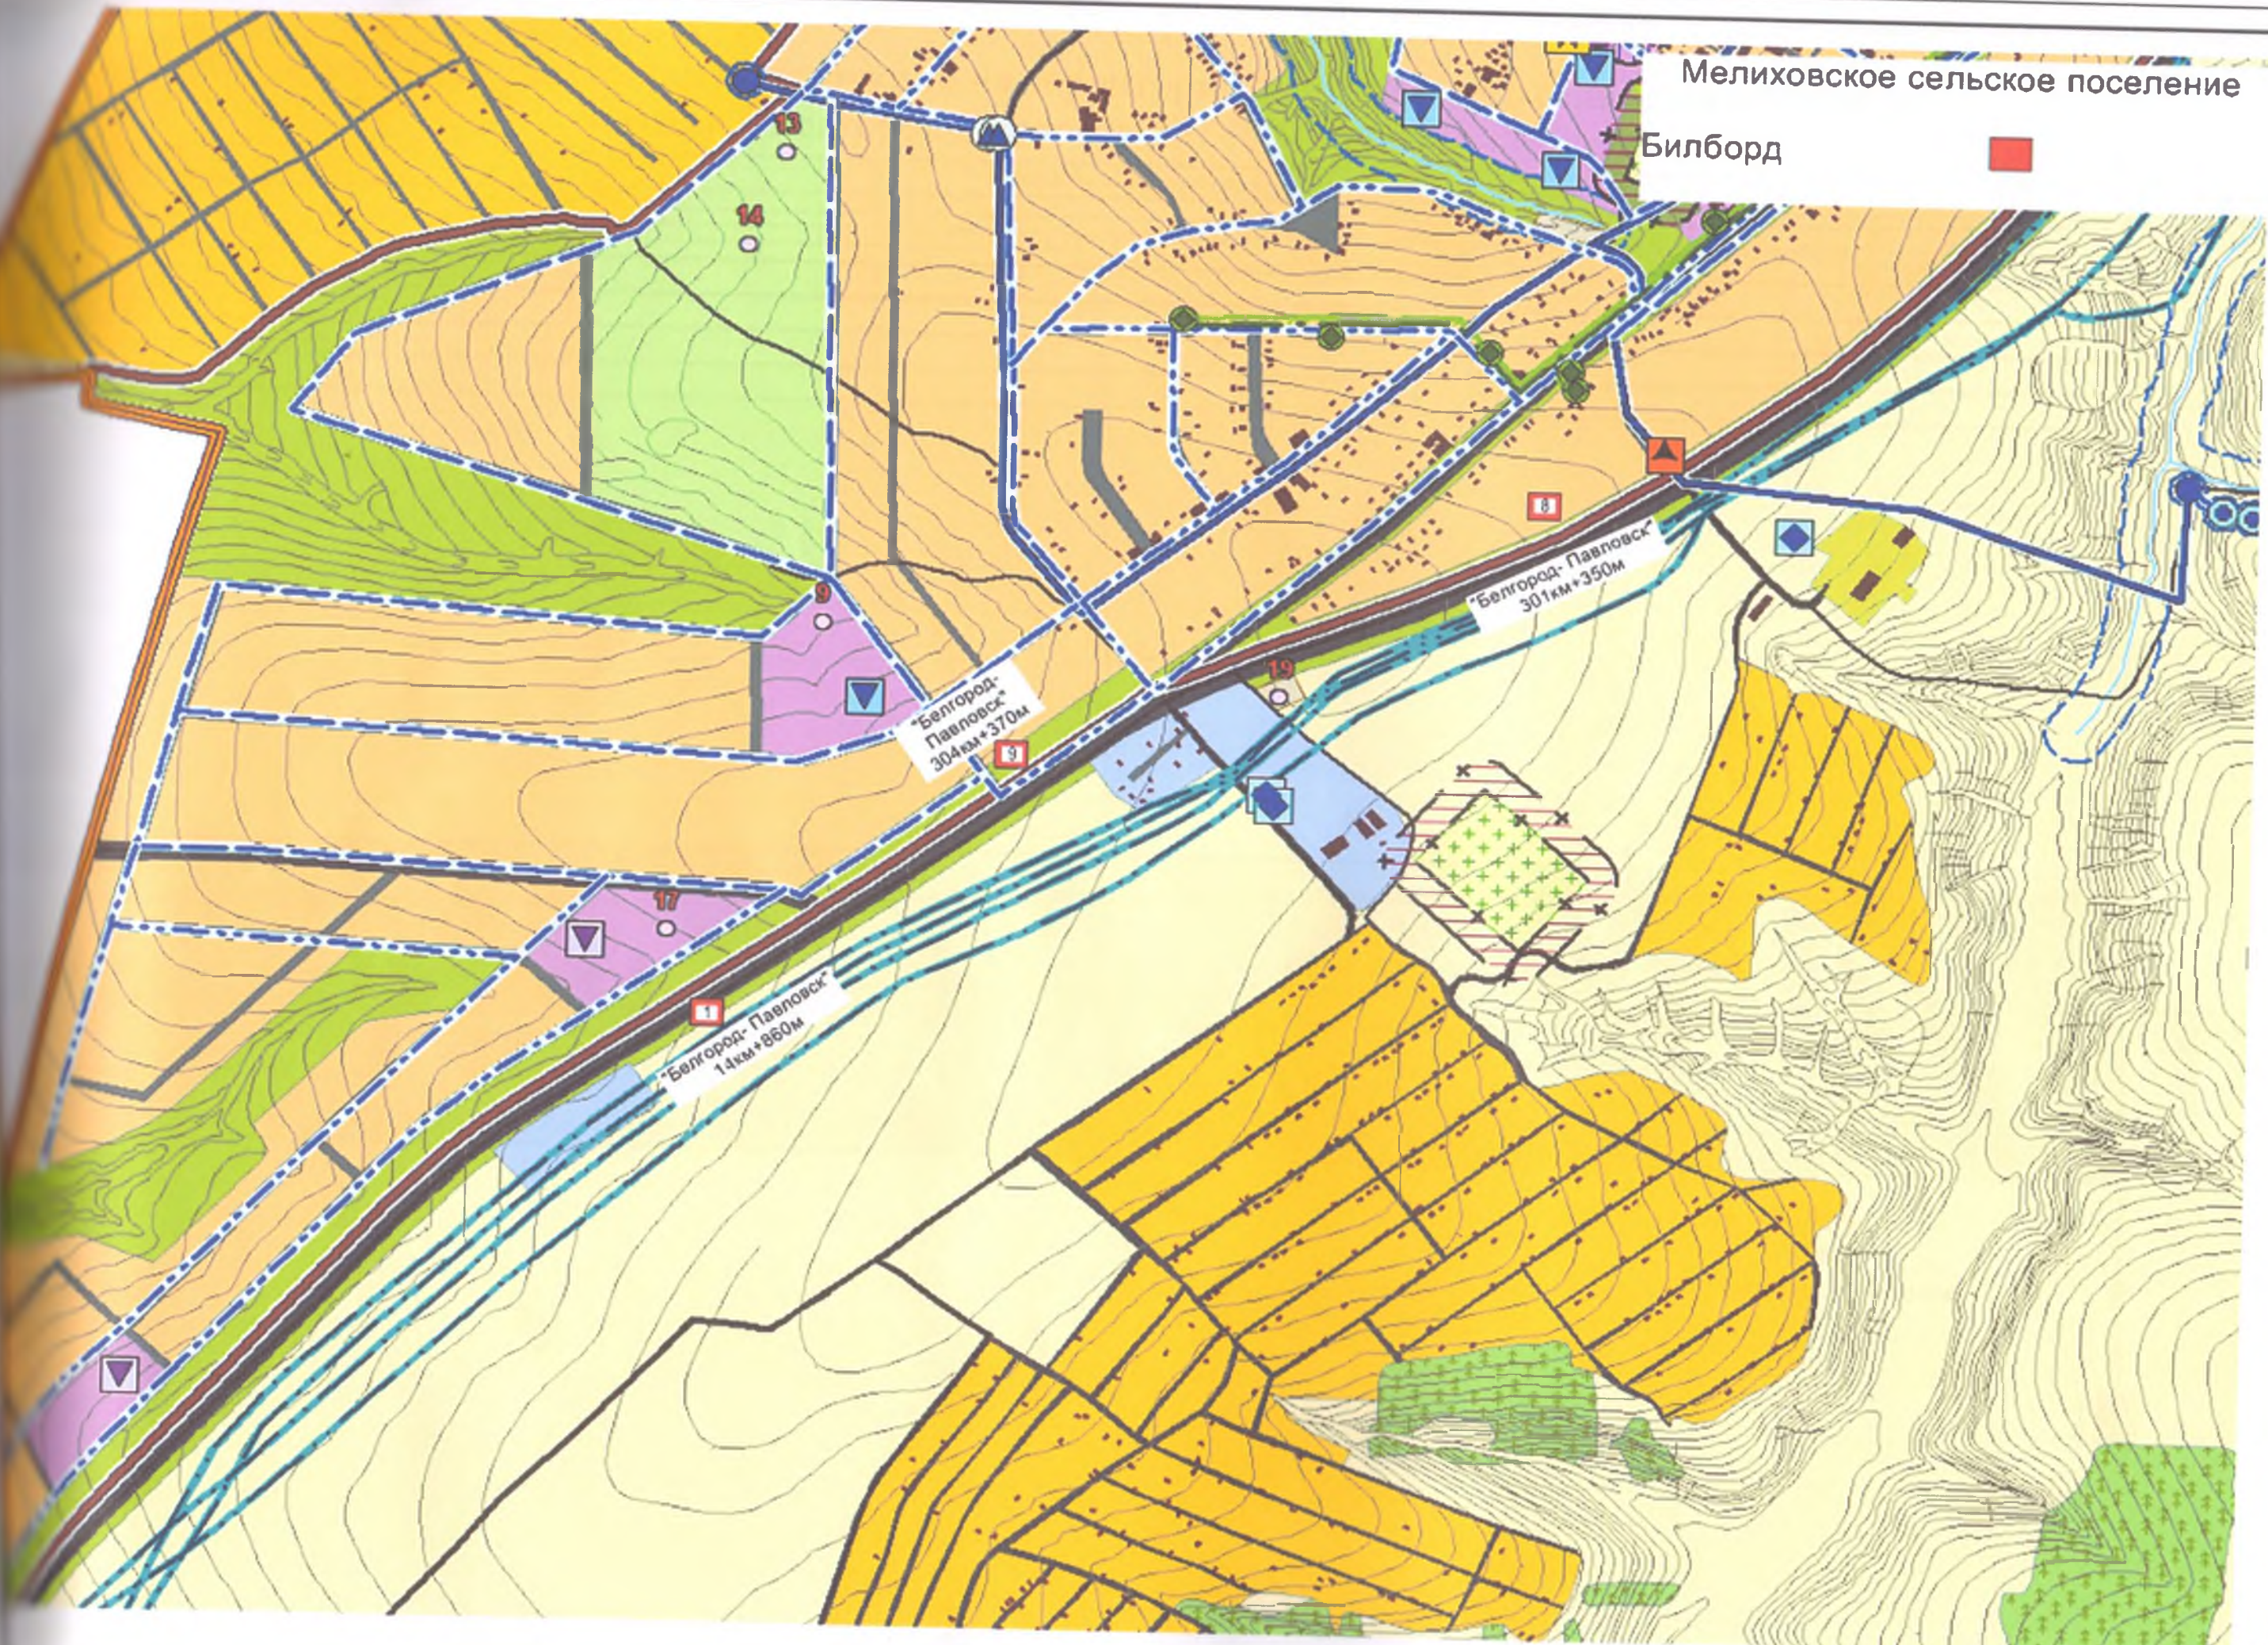



Схема размещения рекламной конструкции на территории Мелиховского сельского поселения (трасса Белгород-Павловск 14+860) справа

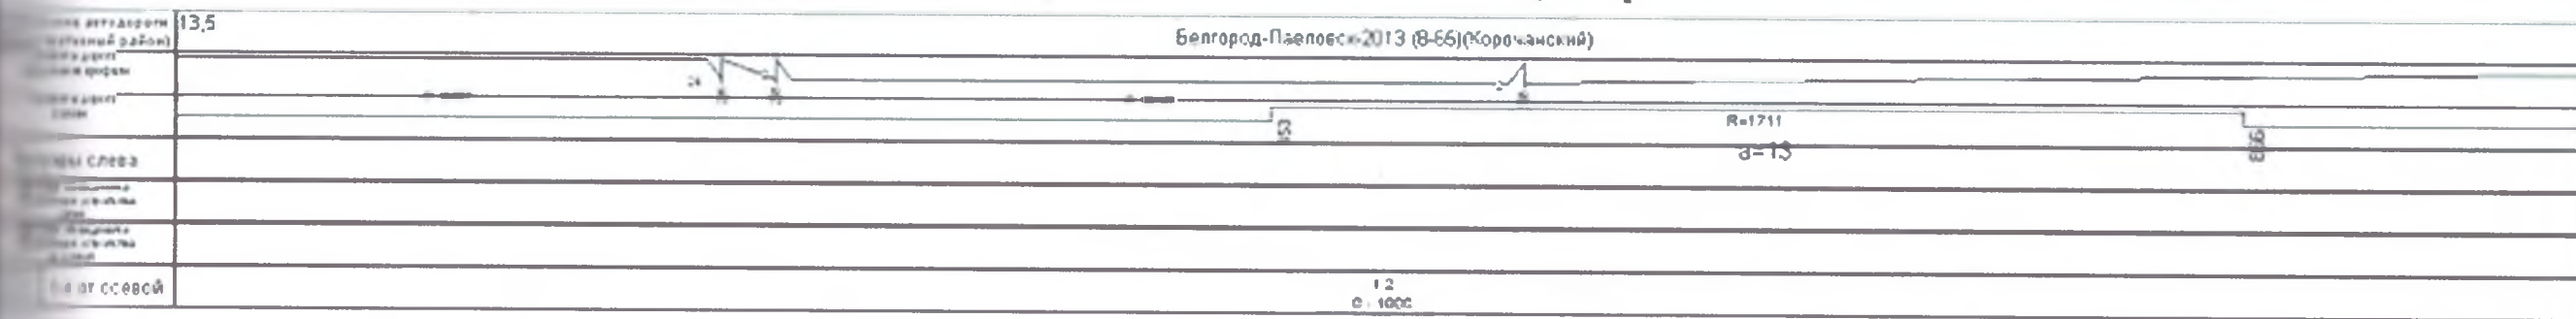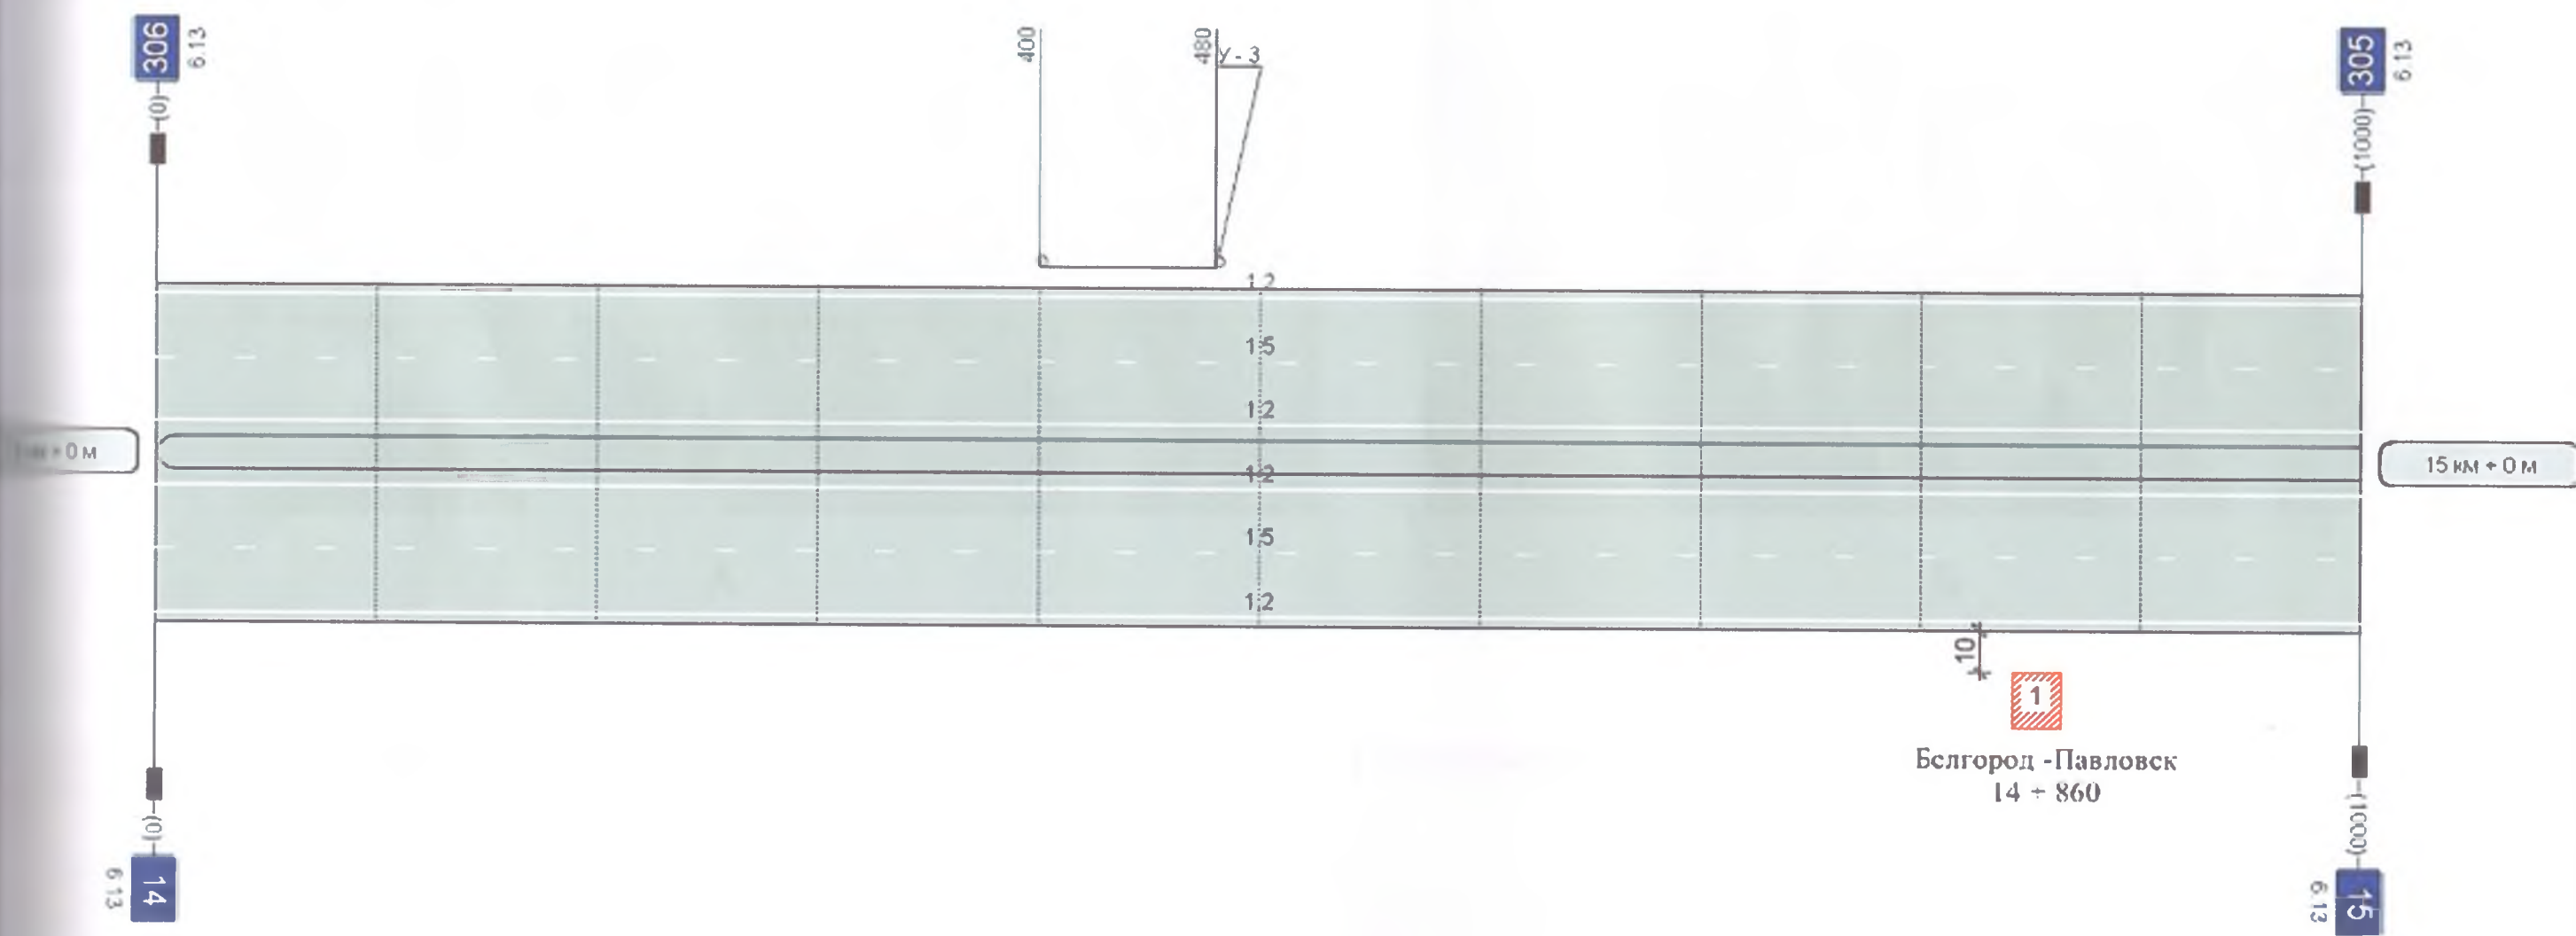


Разметка на участке
12 - 4000 м
15 - 2000 м



**Схема размещения рекламной конструкции на территории Мелиховского сельского поселения
(трасса Белгород-Павловск 301+350)**

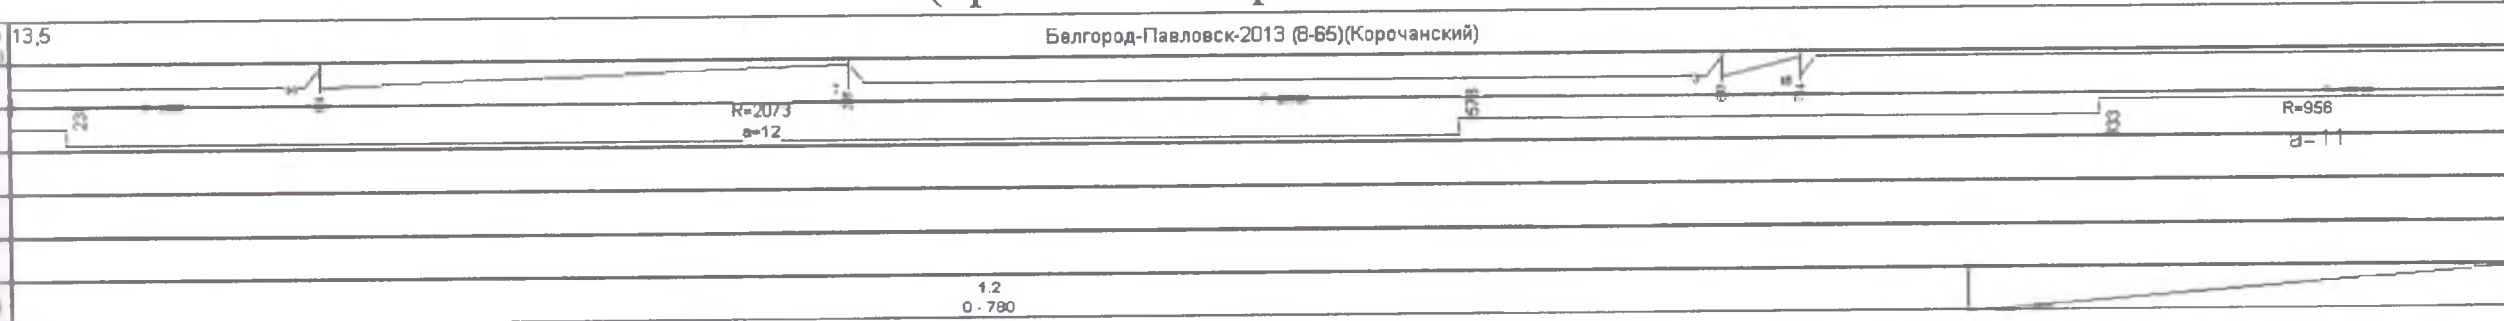

- Разметка на участке
- 1.1 : 60 м
 - 1.2 : 2996 м
 - 1.5 : 1216 м
 - 1.6 : 220 м
 - 1.7 : 51 м
 - 1.8 : 60 м
 - 1.13 : 7 м

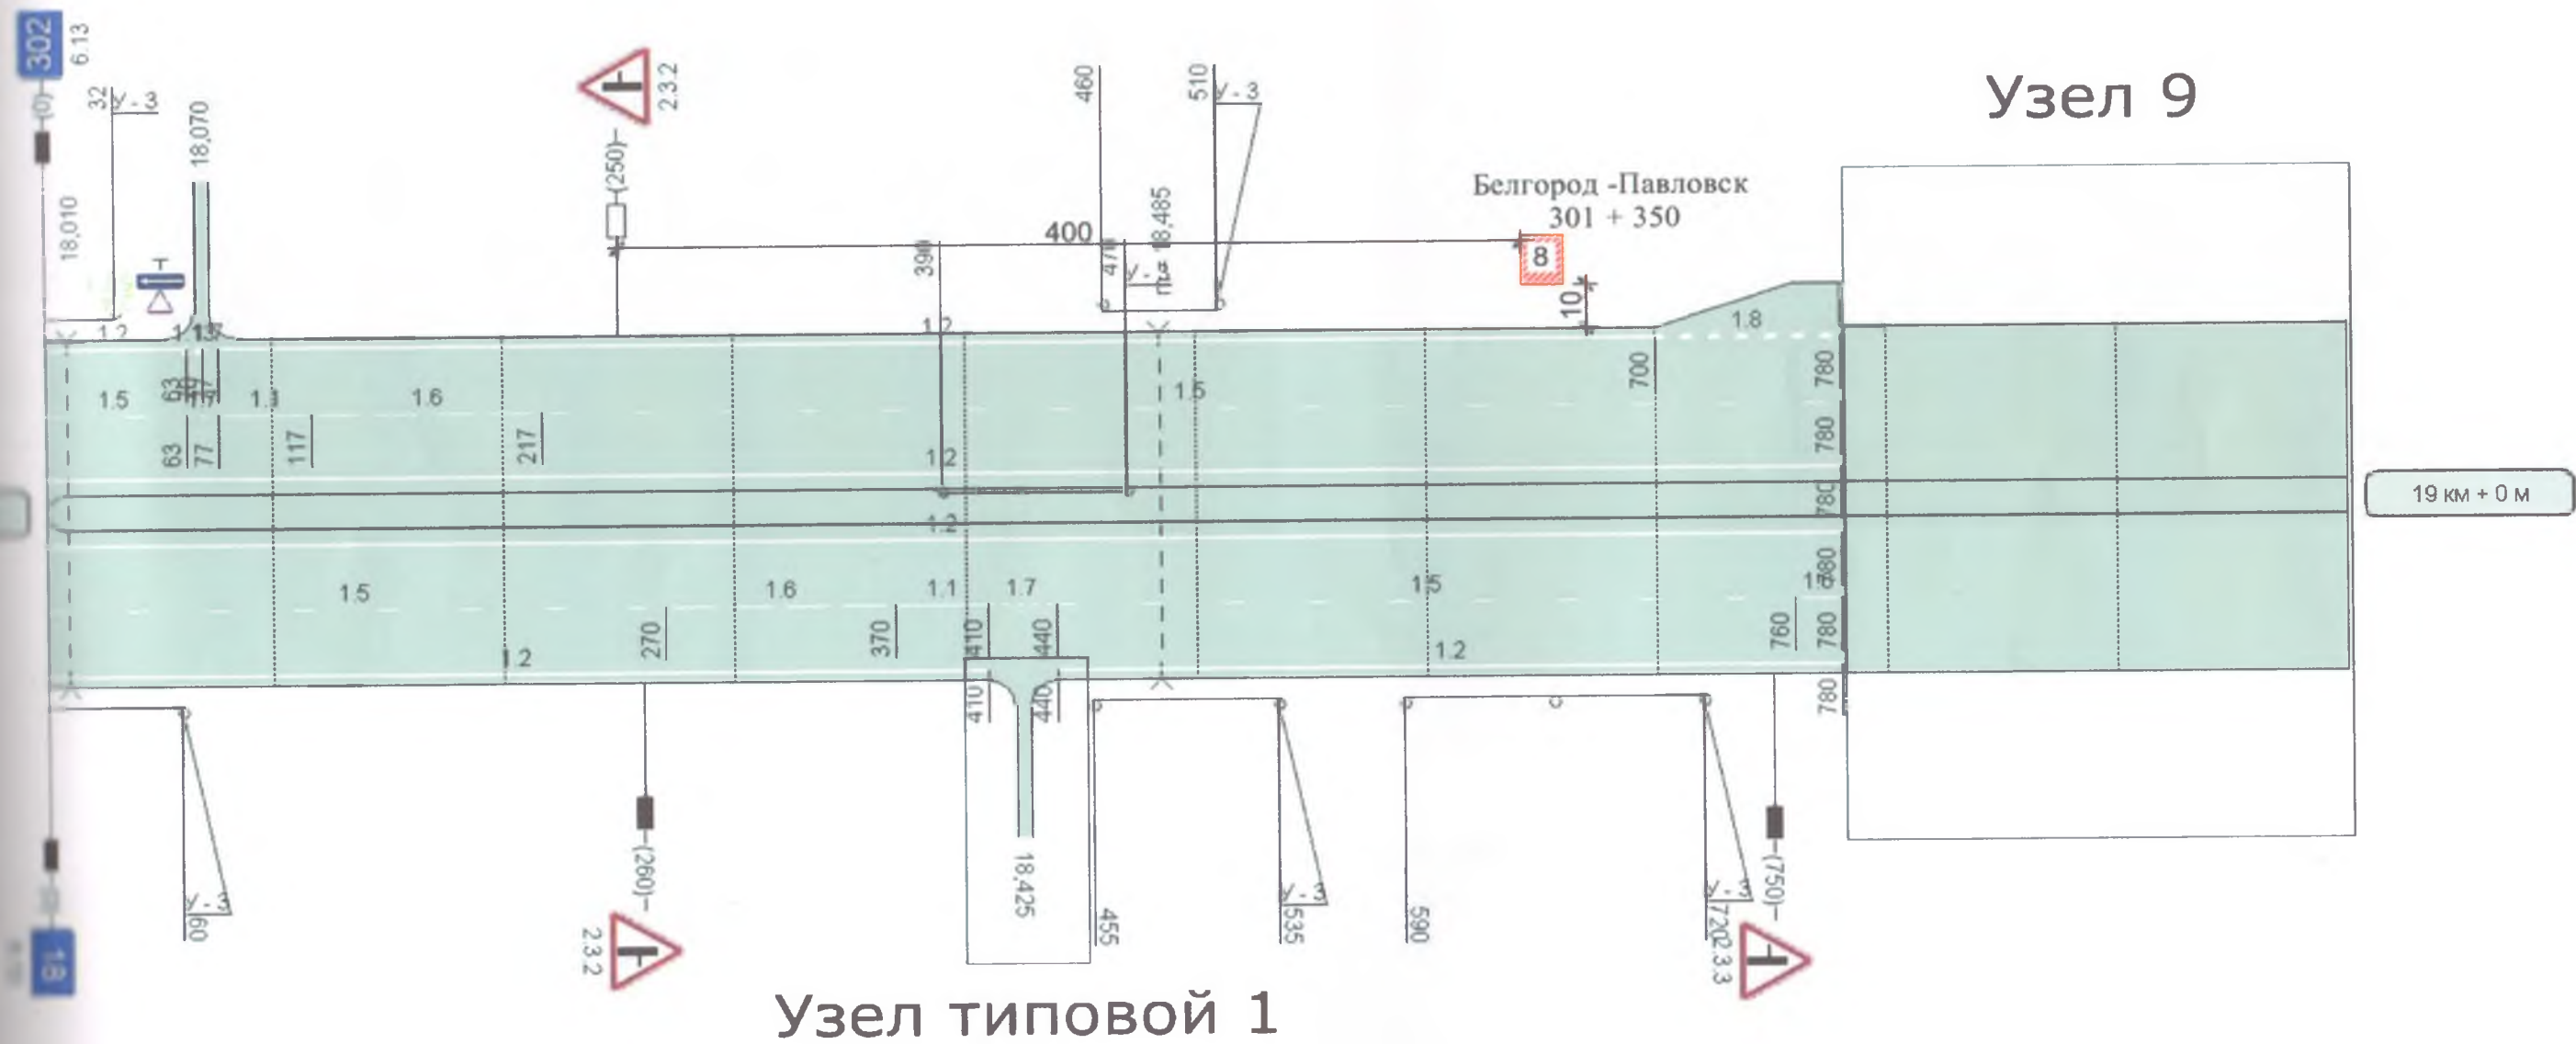

Шляховское сельское поселение

Стела

Знак информирования притяжения


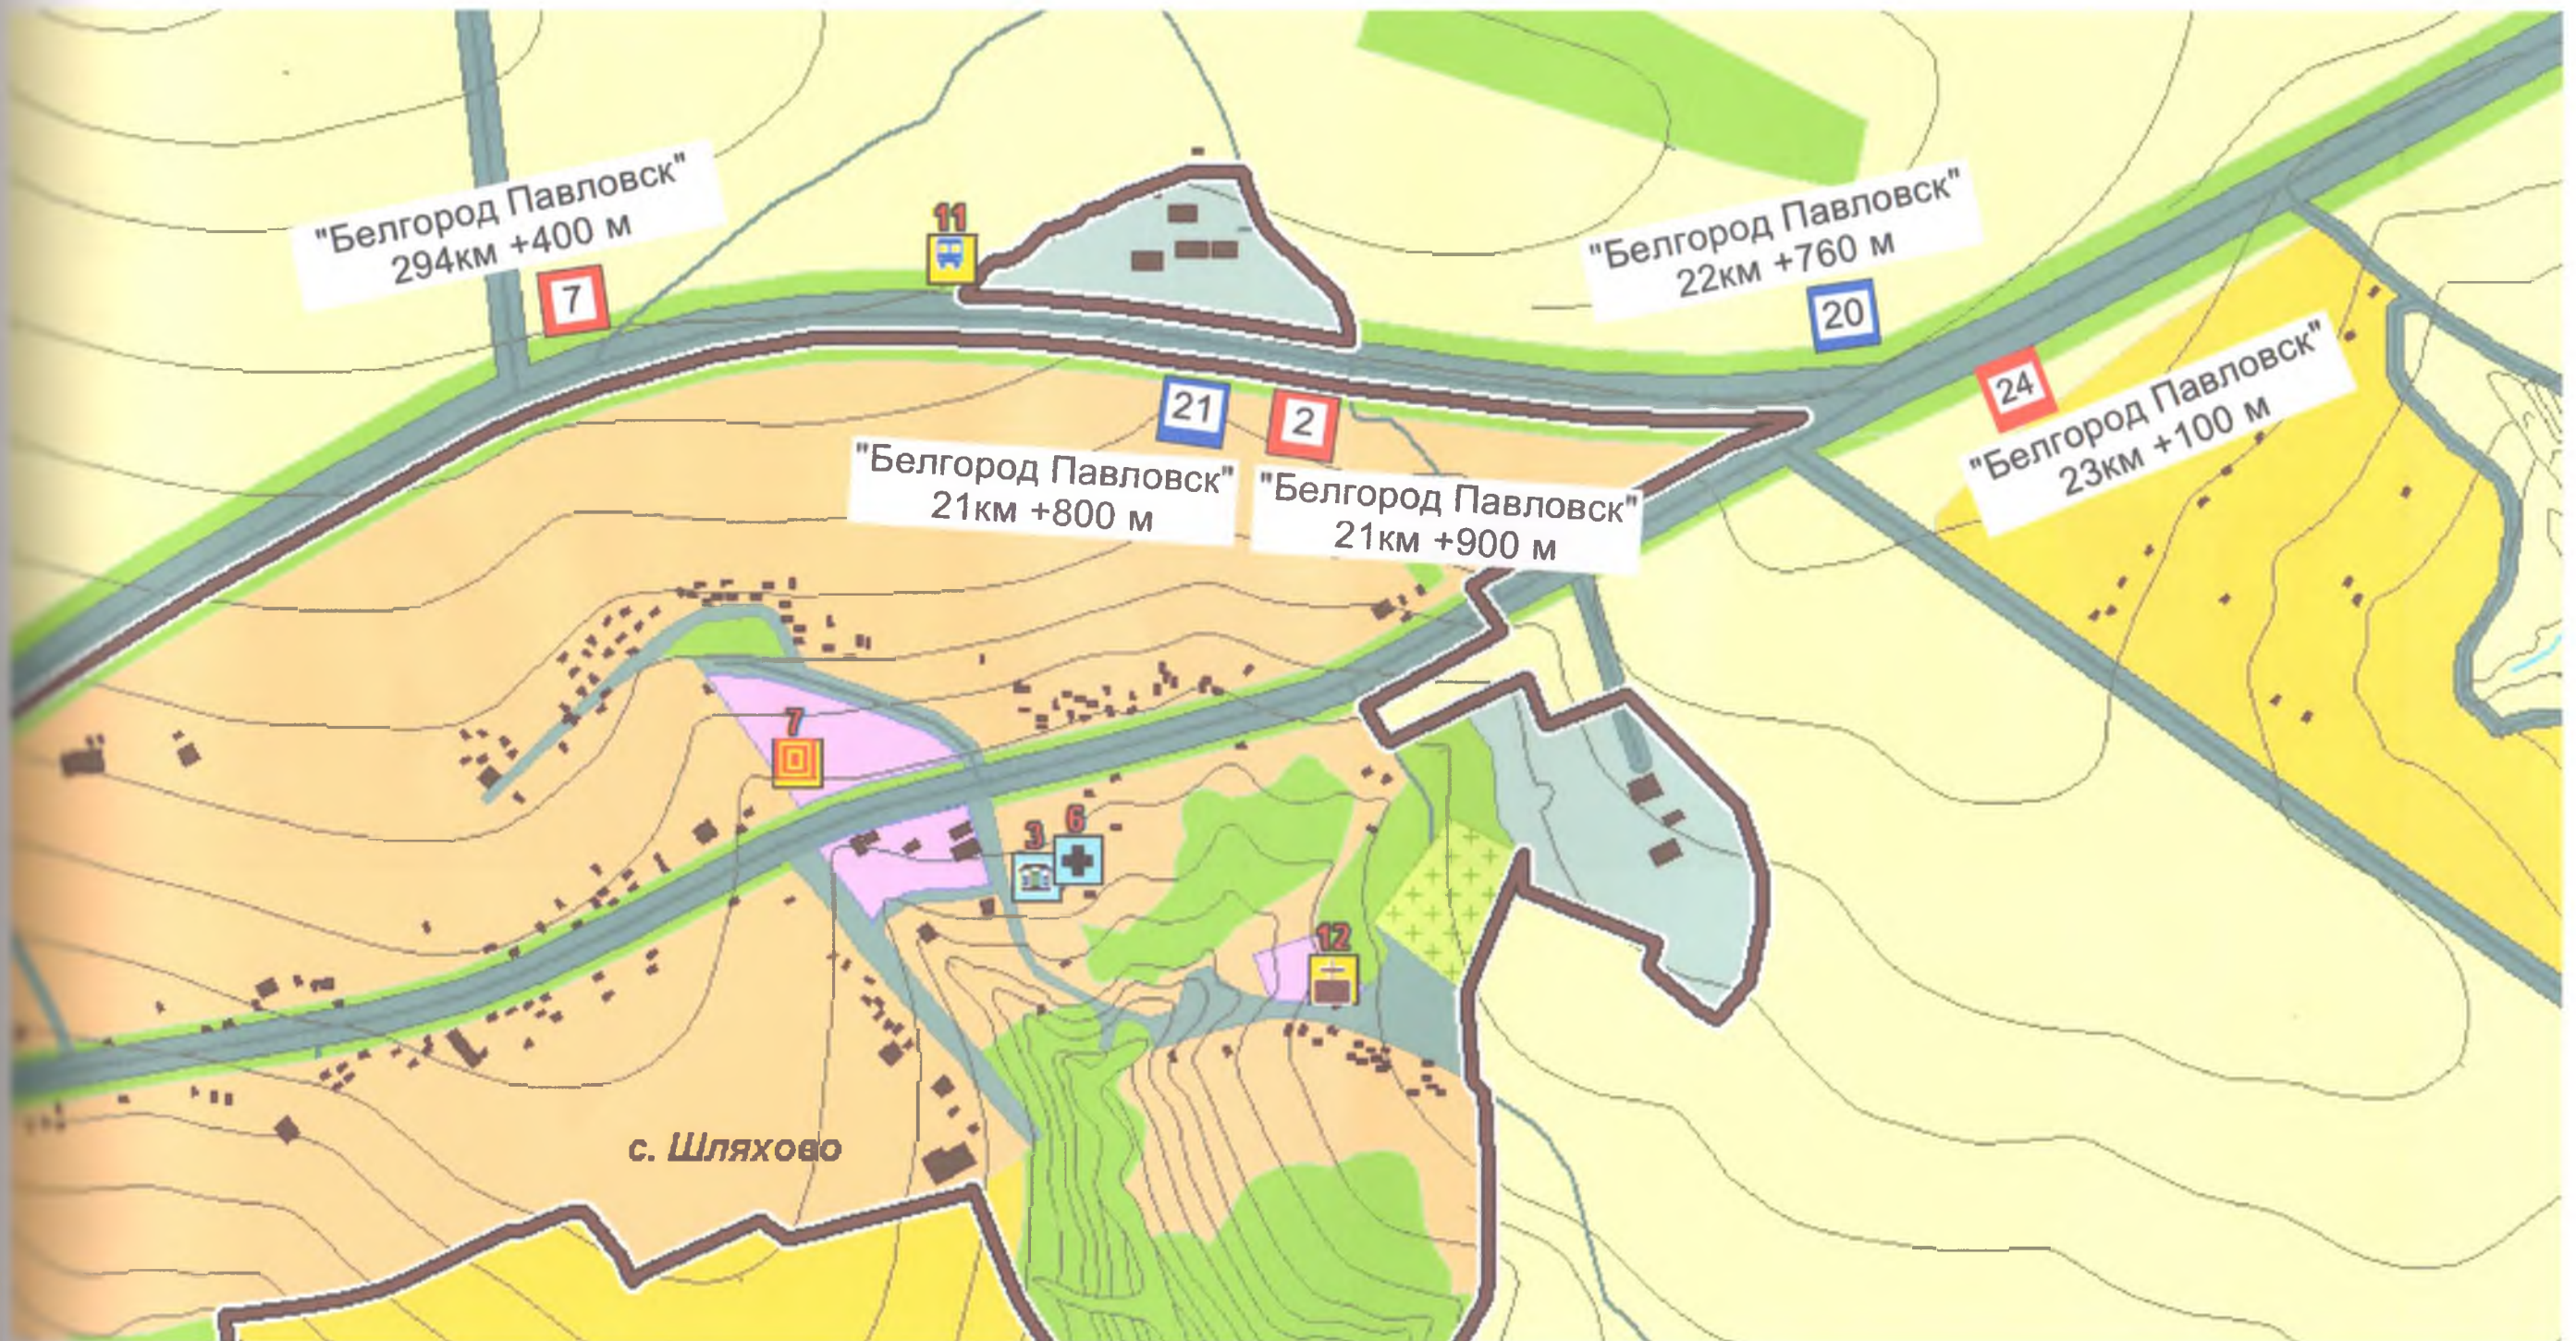


Схема размещения рекламной конструкции на территории Шляховского сельского поселения трасса Белгород-Павловск справа

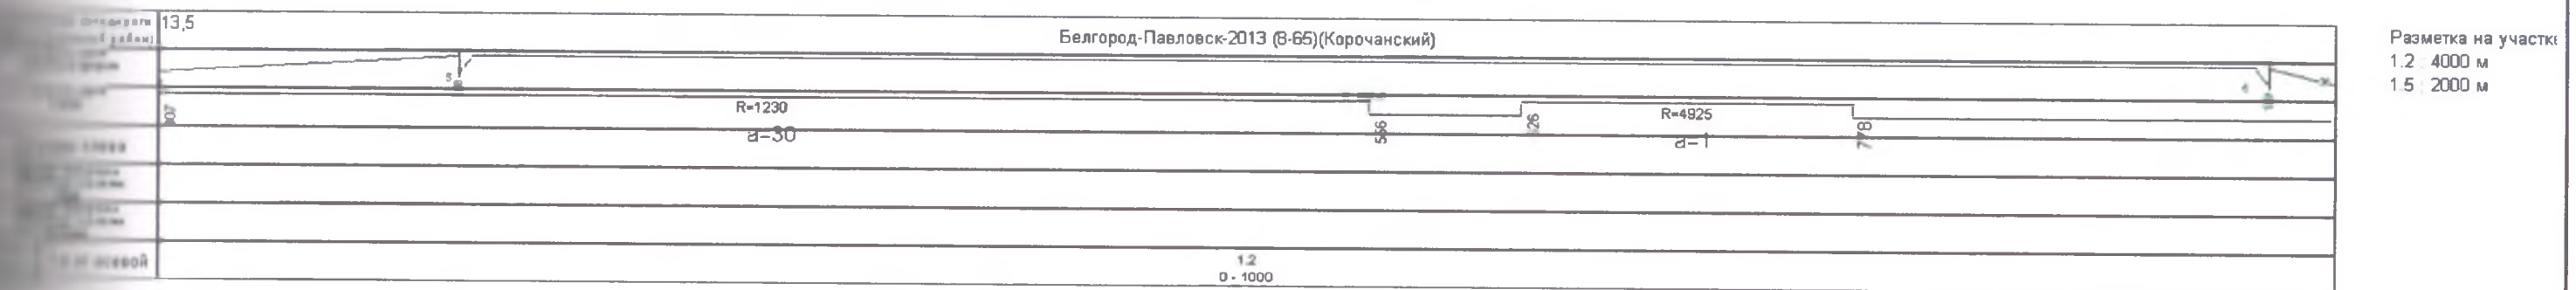

Разметка на участке:
1:2 - 4000 м
1:5 - 2000 м


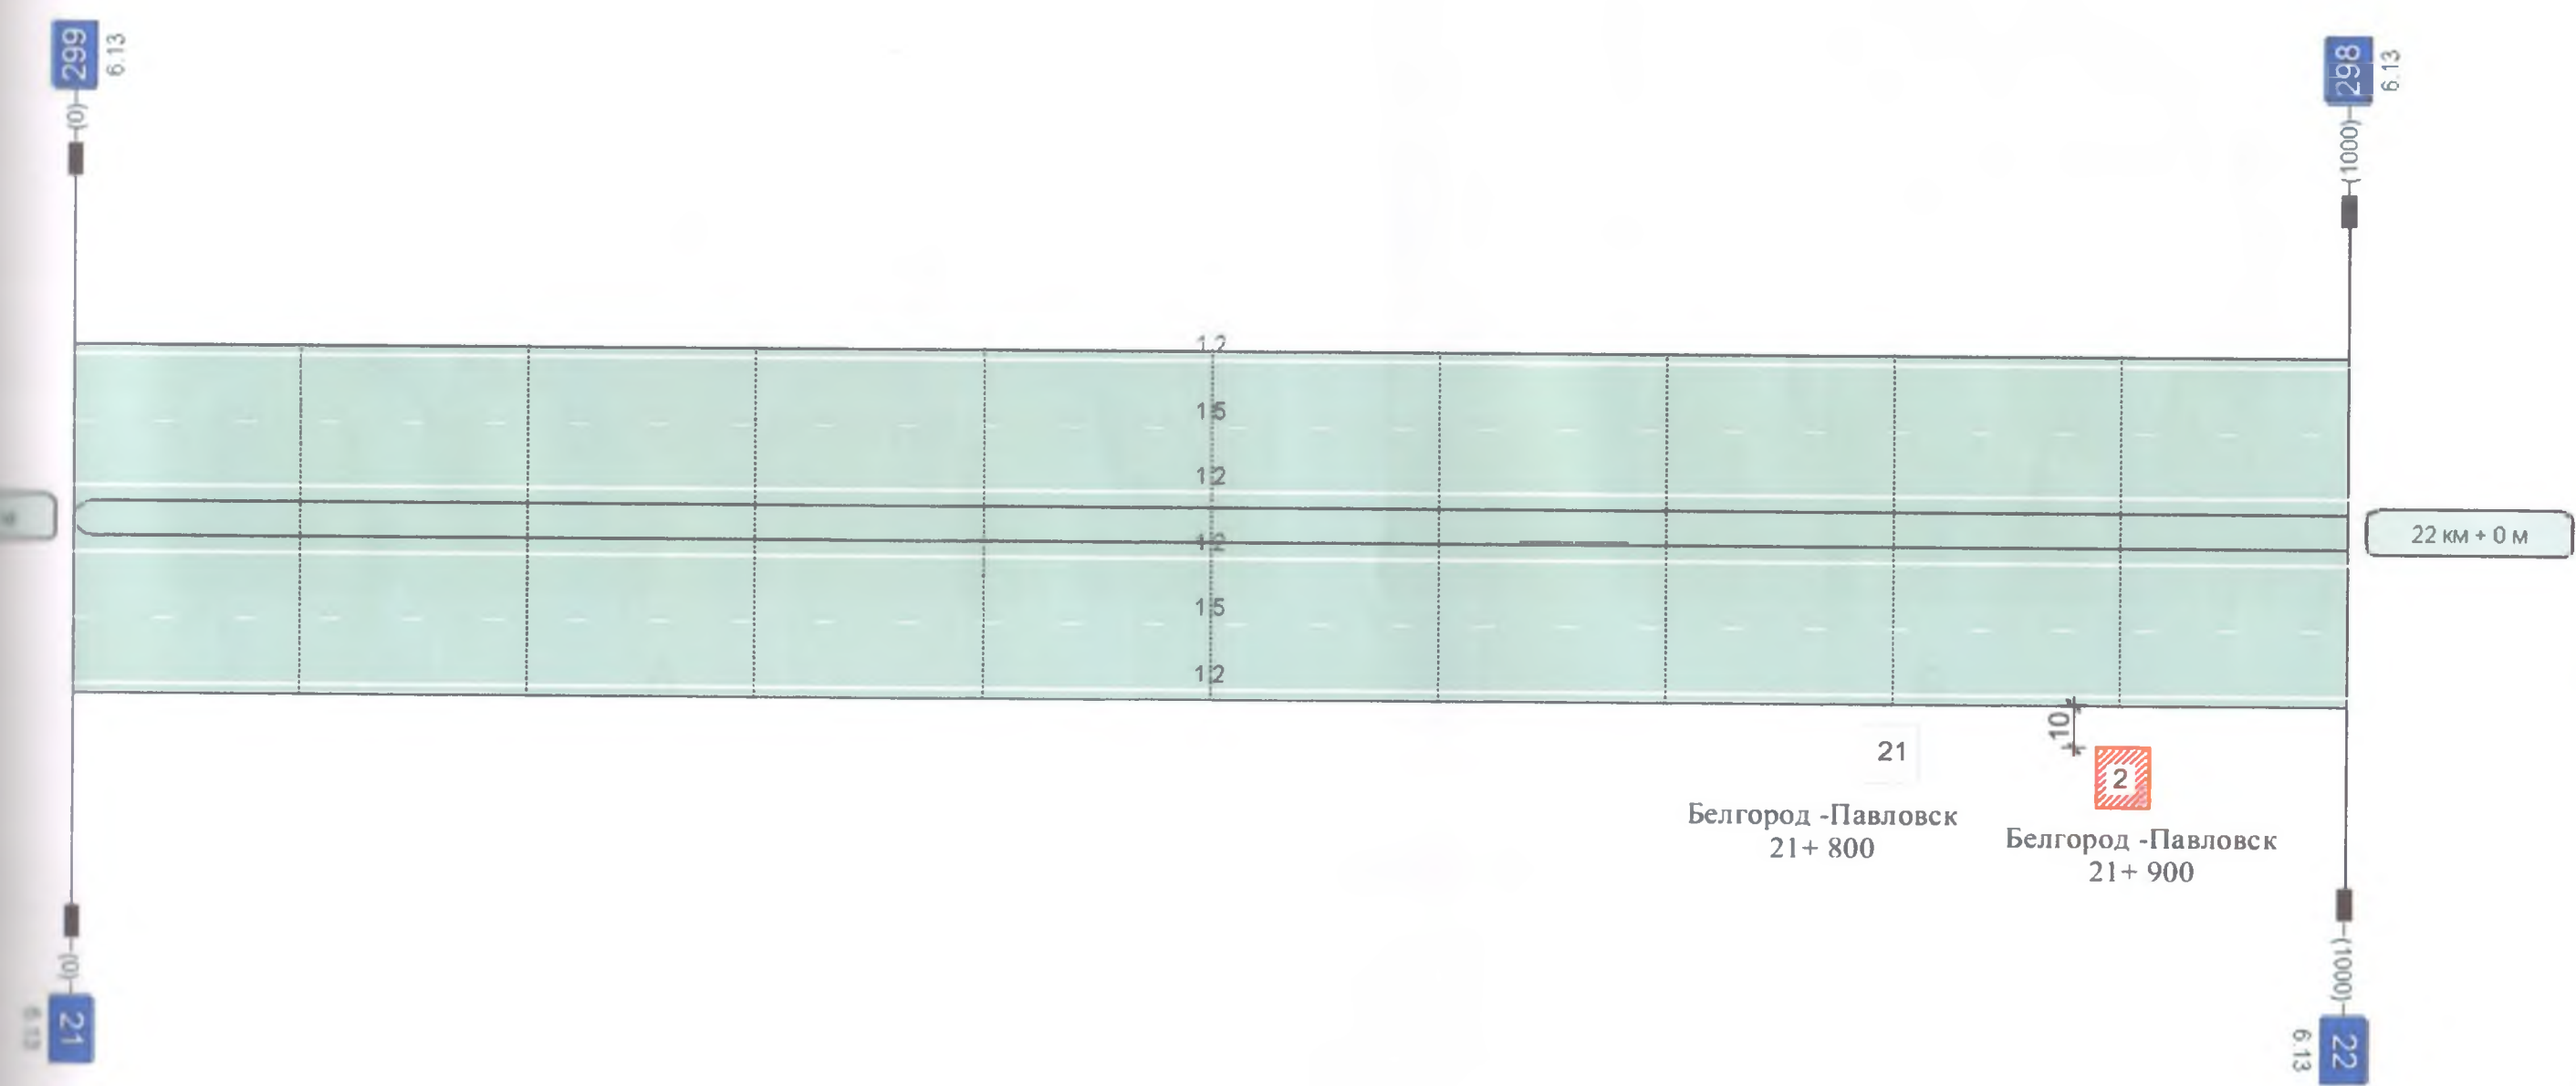


Схема размещения рекламной конструкции на территории Шляховского сельского поселения (трасса Белгород-Павловск; узел 12; км 22+760 слева)

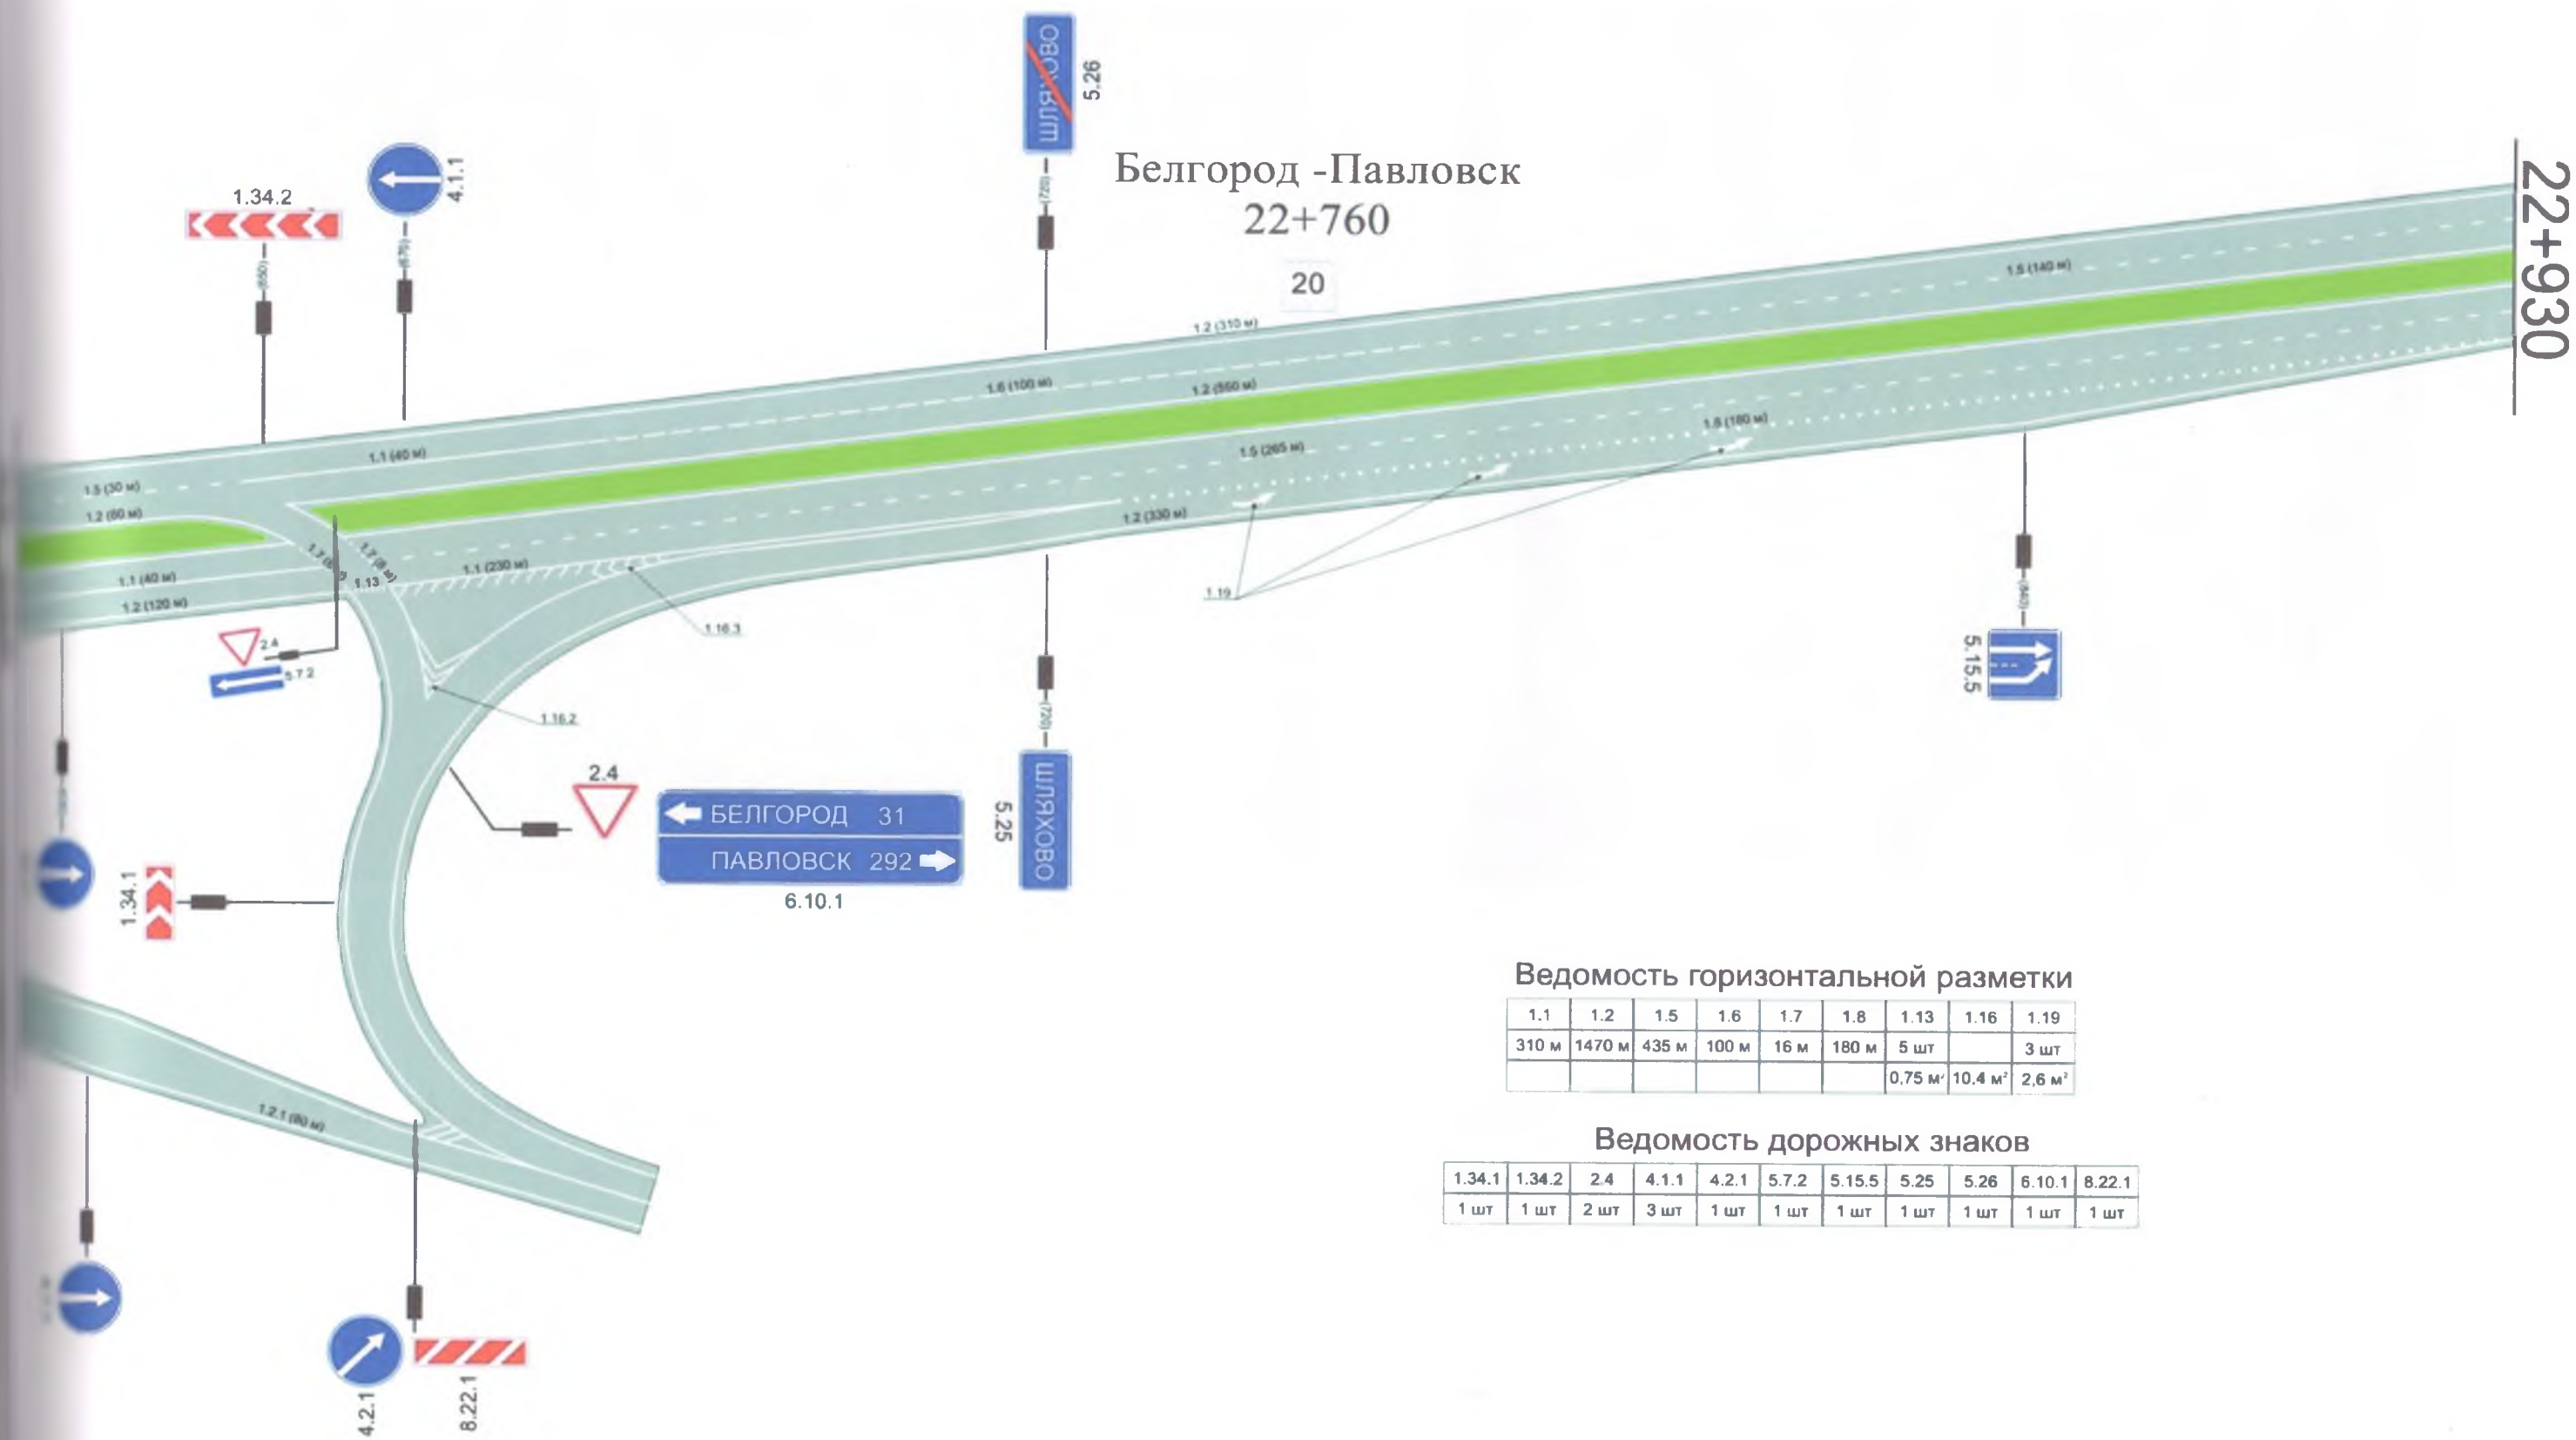

Ведомость горизонтальной разметки

1.1	1.2	1.5	1.6	1.7	1.8	1.13	1.16	1.19
310 м	1470 м	435 м	100 м	16 м	180 м	5 шт		3 шт
						0.75 м²	10.4 м²	2.6 м²

Ведомость дорожных знаков


1.34.1	1.34.2	2.4	4.1.1	4.2.1	5.7.2	5.15.5	5.25	5.26	6.10.1	8.22.1
1 шт	1 шт	2 шт	3 шт	1 шт	1 шт	1 шт	1 шт	1 шт	1 шт	1 шт

22+930

Схема размещения рекламной конструкции на территории Шляховского сельского поселения (АД Белгород - Павловск км 23 + 100, справа)

Наименование автодороги (административный район)	135 Белгород-Павловск-2013 (8-65)(Корочанский)	
Ширина проезжей части в плане	12	
Ширина тротуара слева	0,710	
Ширина тротуара справа	0,710	
Ширина проезжей части в плане	12	
Ширина тротуара слева	0,710	
Ширина тротуара справа	0,710	
1-я от осевой	12	
	0,710	

Разметка на участке:
1.2 : 2840 м
1.5 : 1420 м

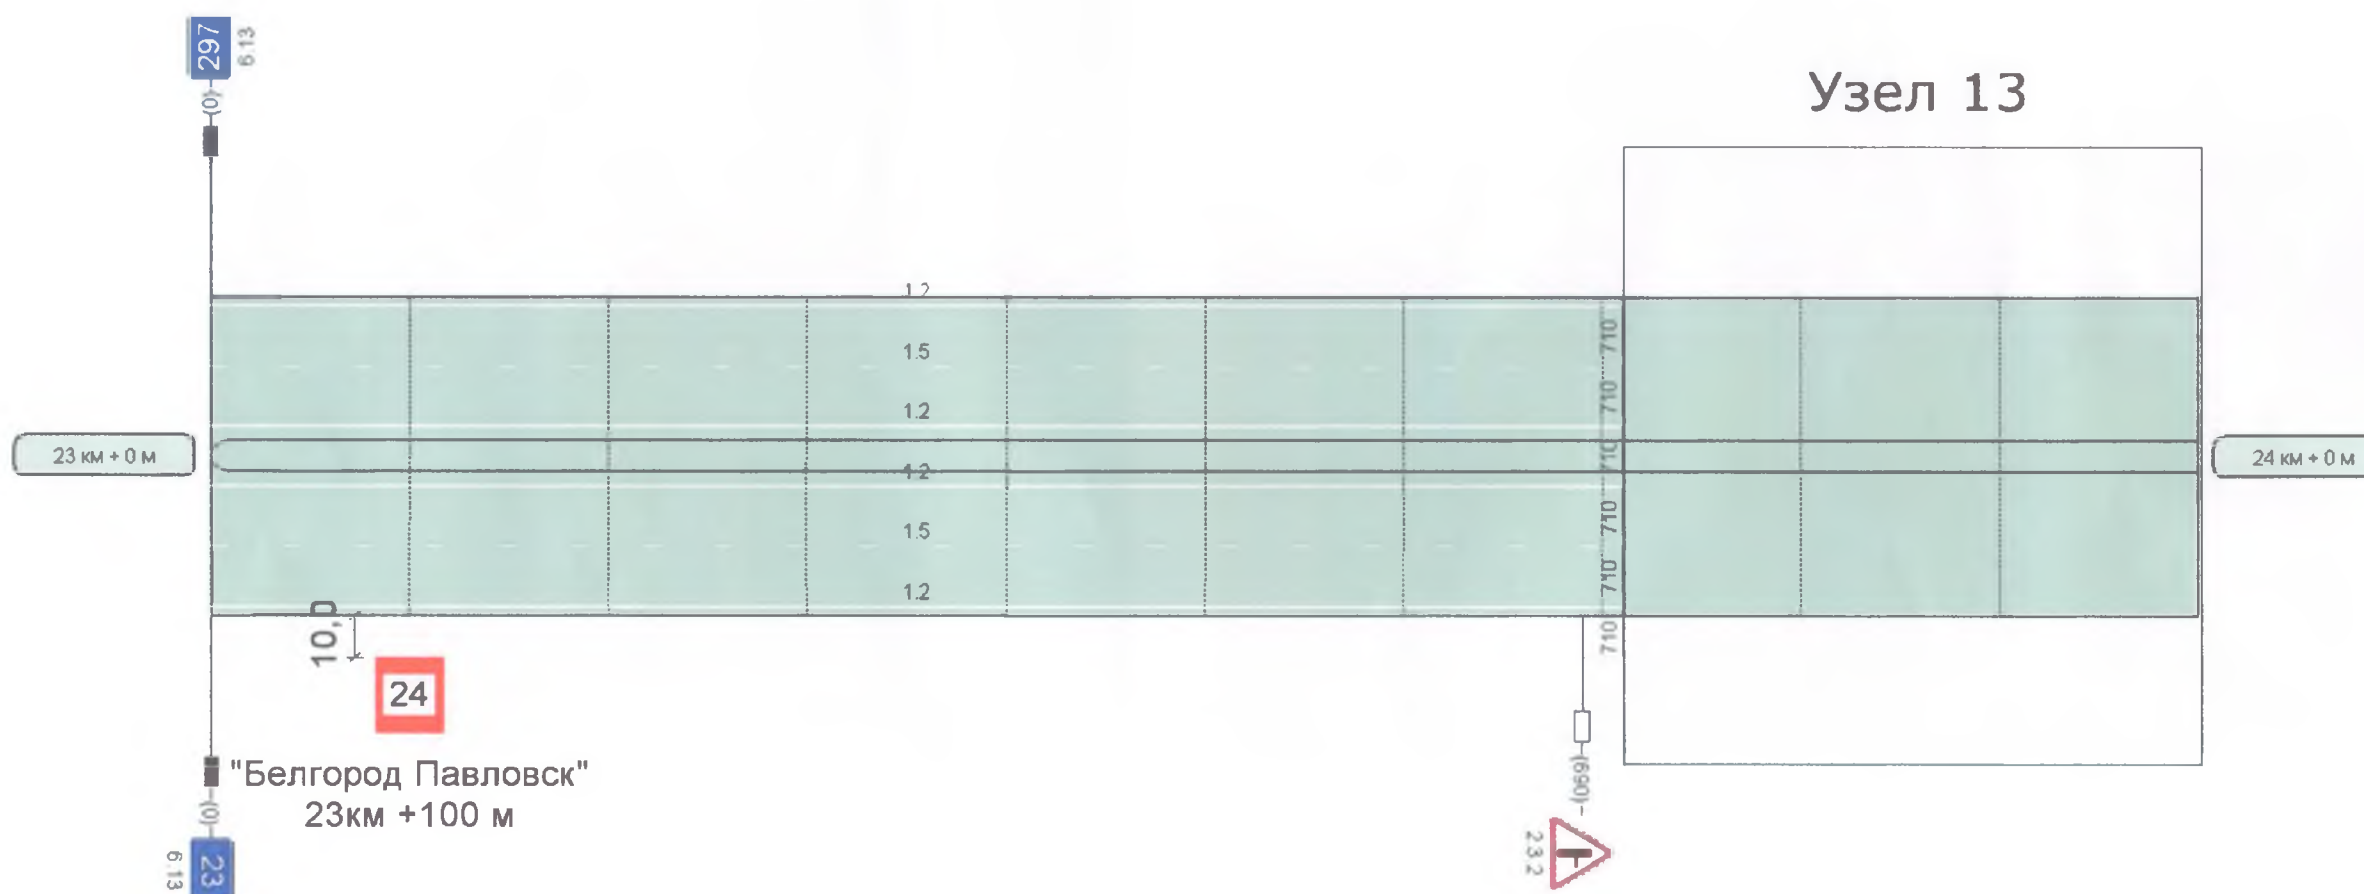

Осевая линия		
1-ая от осевой	12	
	0,710	
Тротуары справа		

Лист 16 из 58

Билборд ■


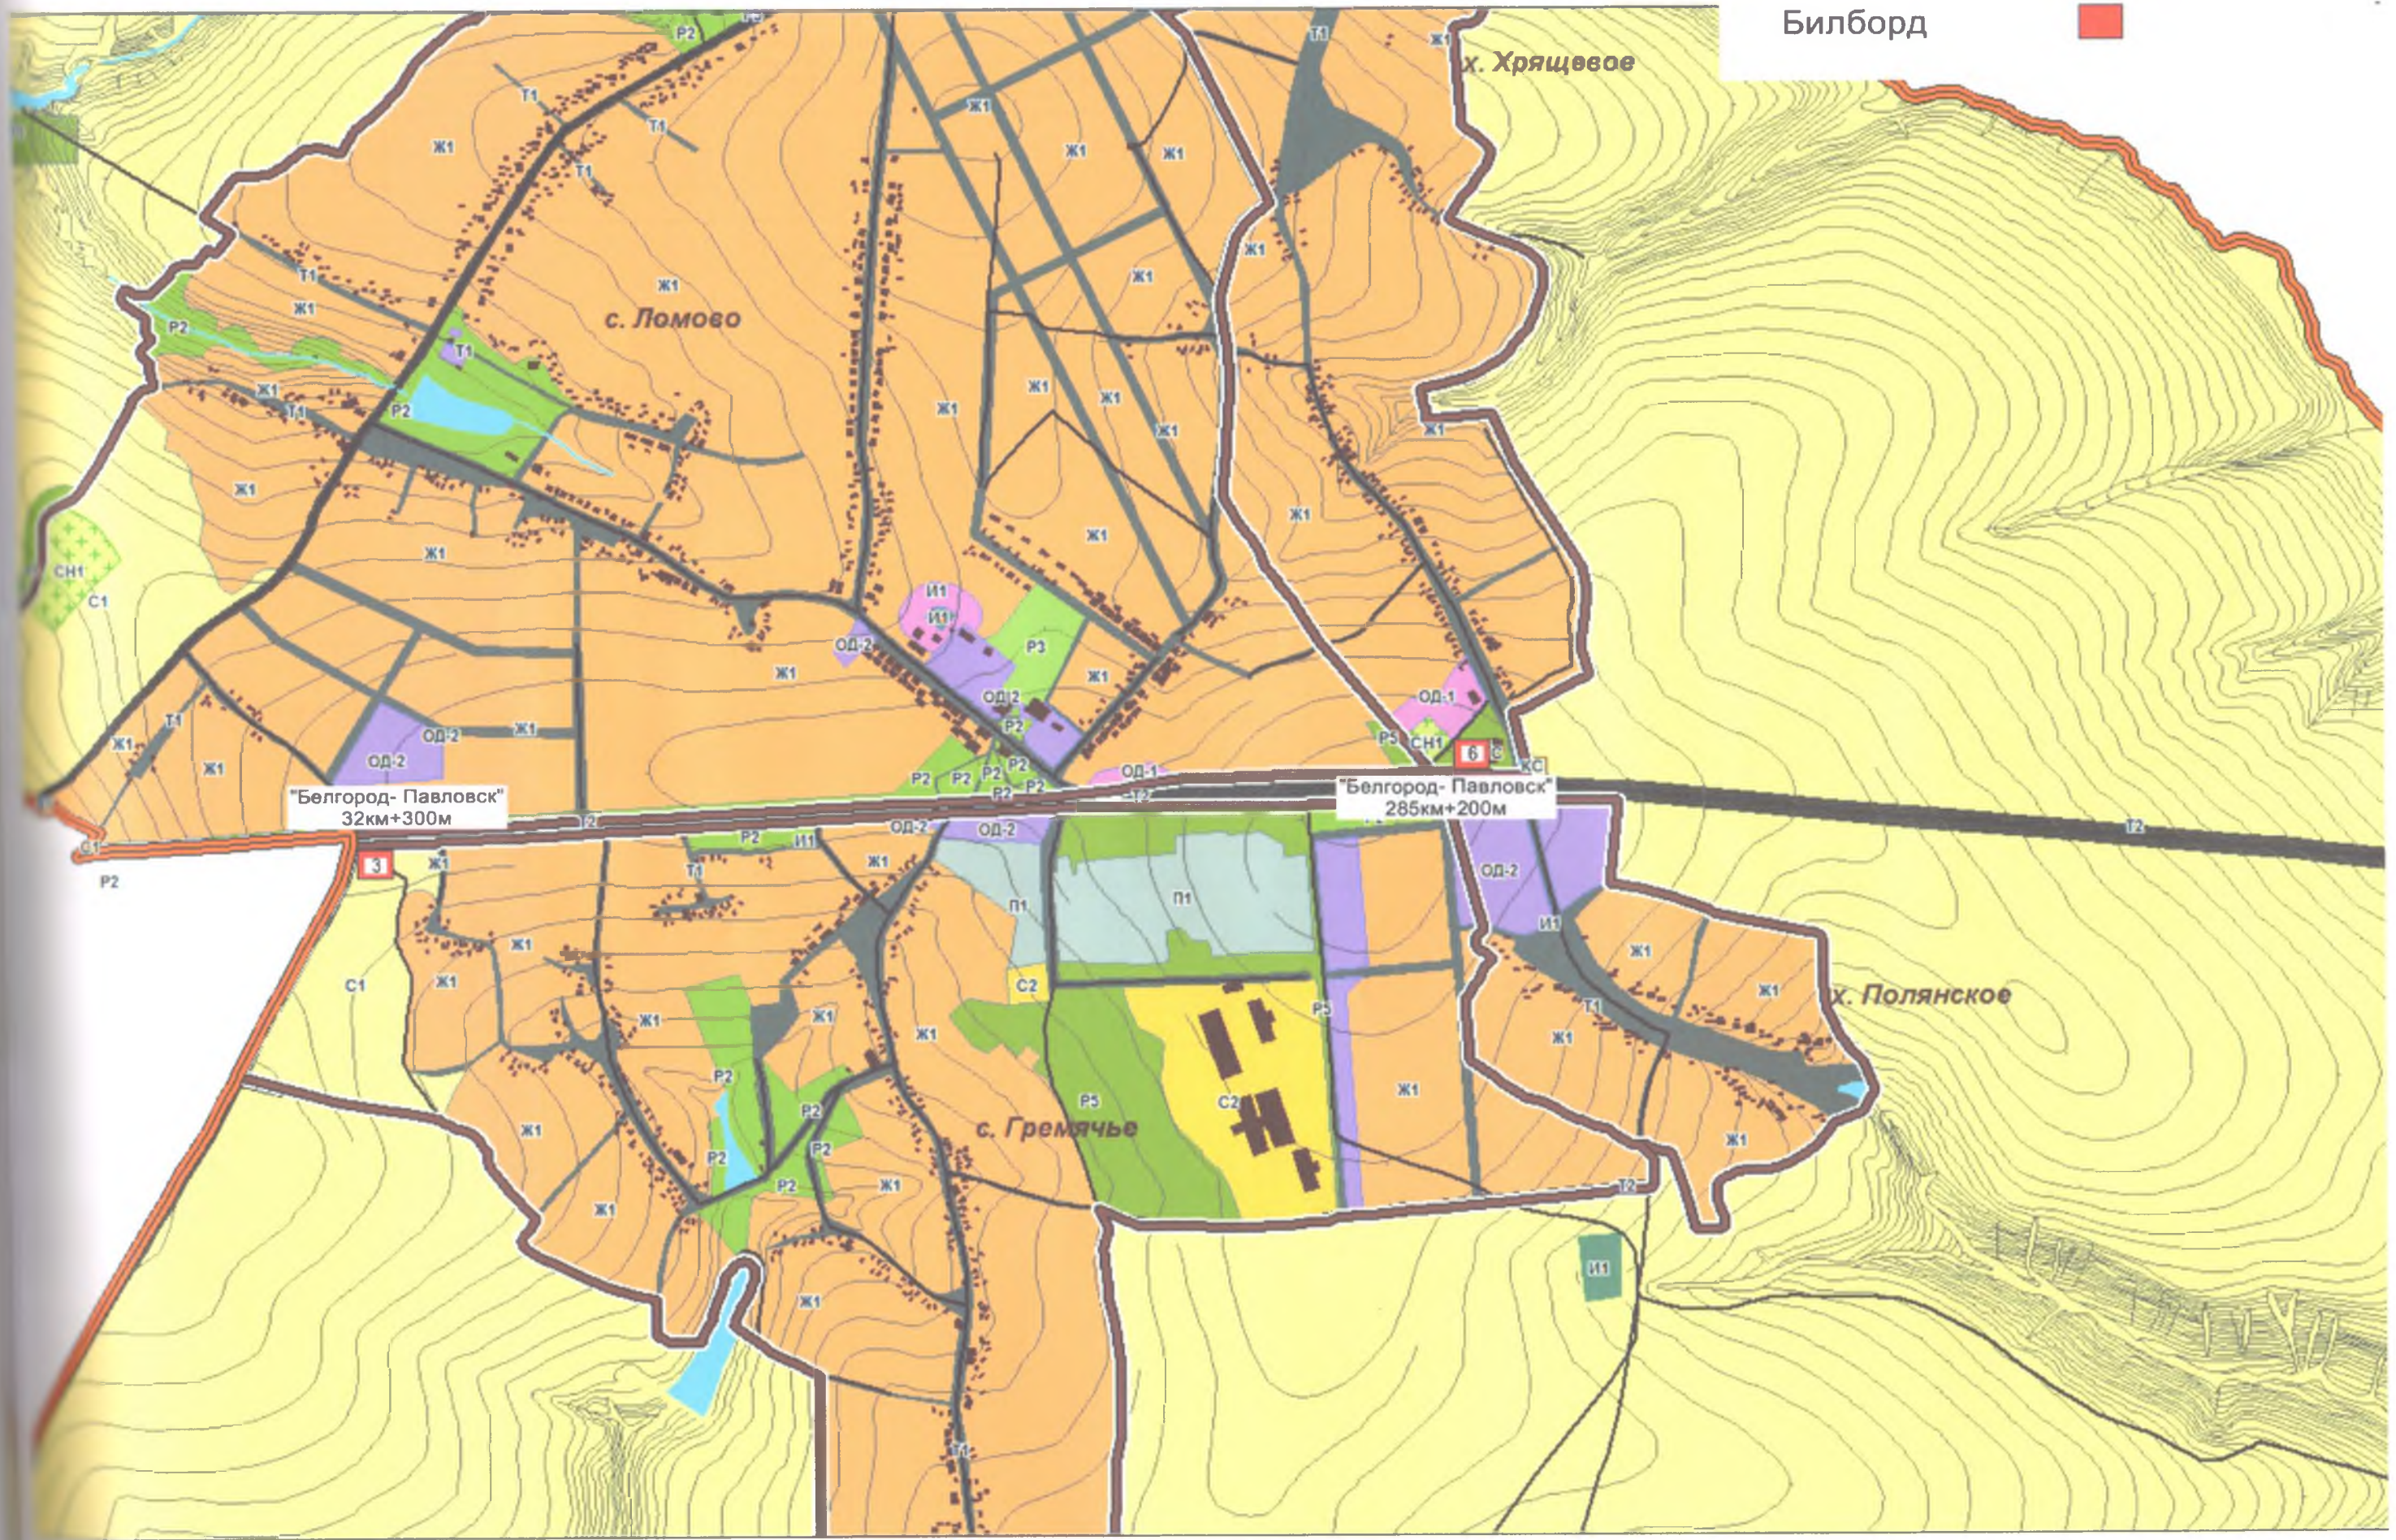


Схема размещения рекламной конструкции на территории Ломовского сельского поселения (трасса Белгород-Павловск 32+300) справа

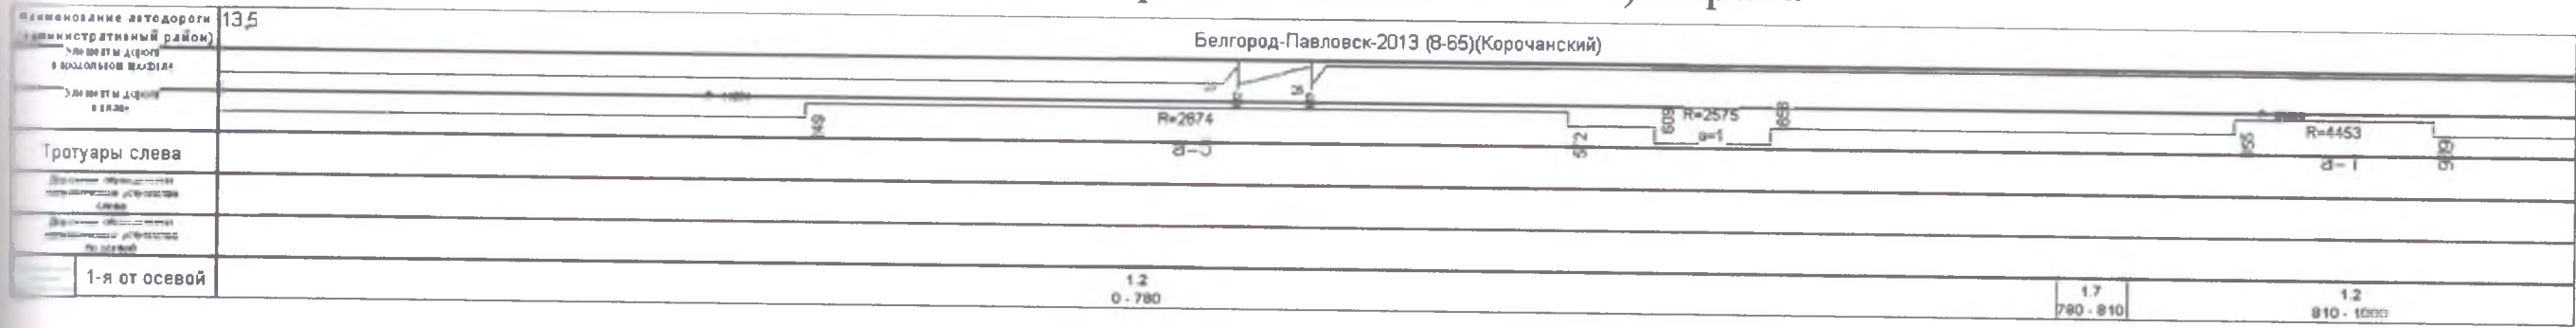

- Разметка на участке
- 1.1 : 80 м
 - 1.2 : 3890 м
 - 1.5 : 1660 м
 - 1.6 : 200 м
 - 1.7 : 145 м
 - 1.24.1 : 2 шт
 - 1.24.2 : 2 шт
 - 1.13 : 25 м

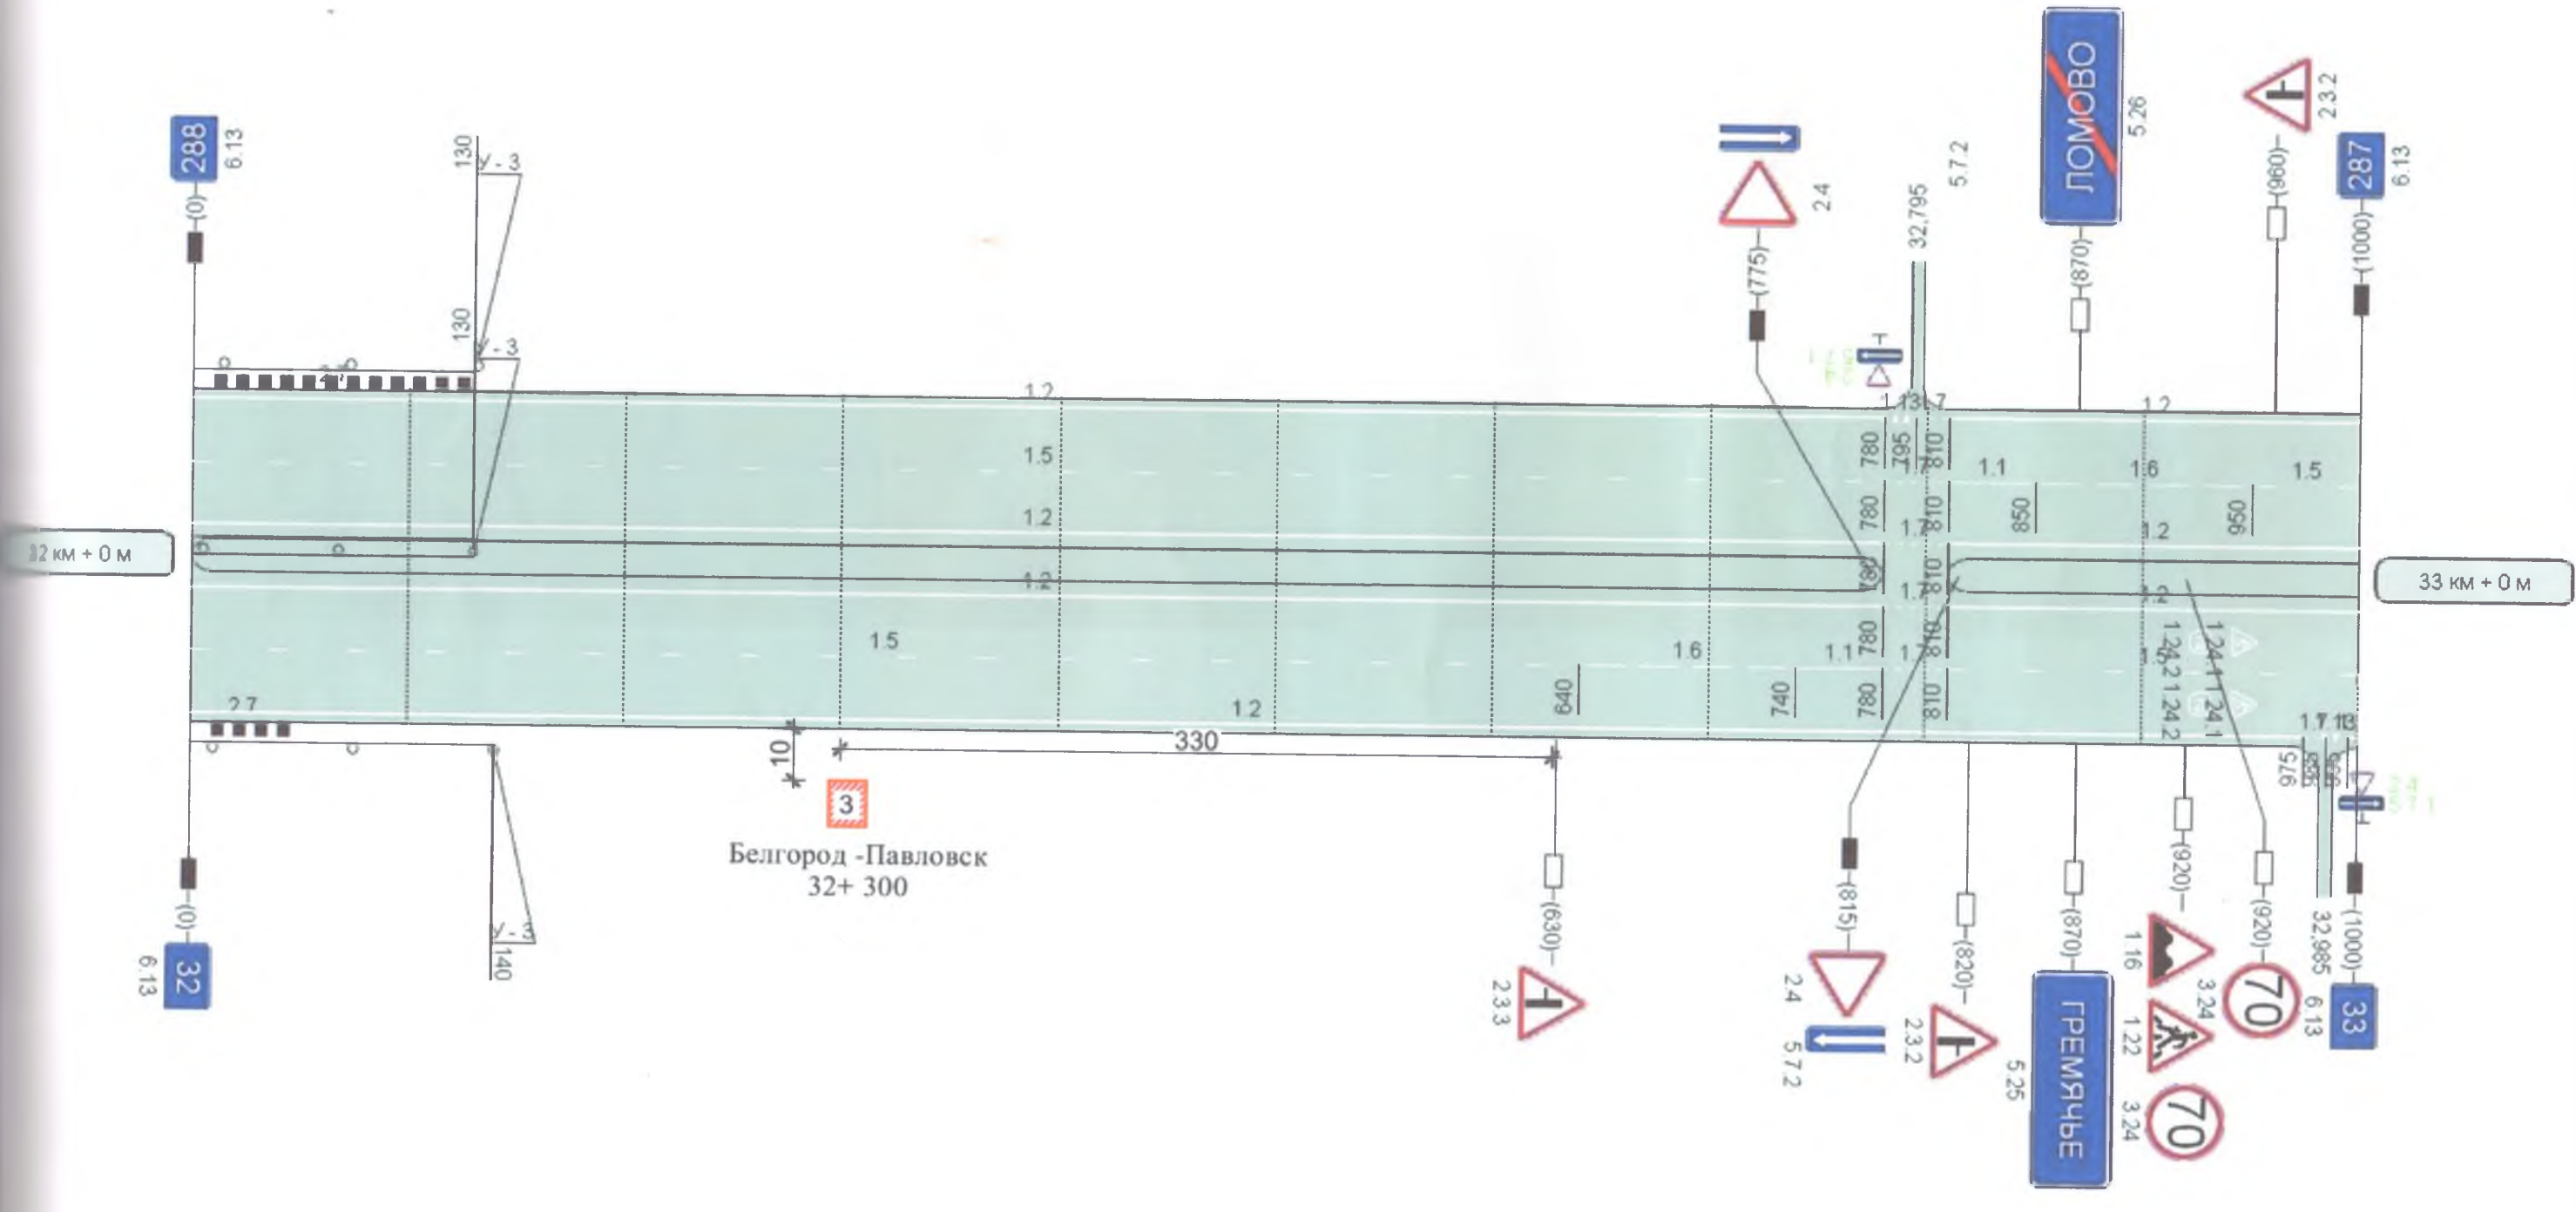



Схема размещения рекламной конструкции на территории Ломовского сельского поселения (трасса Белгород-Павловск 285+200) справа

Наименование автодороги (административный район)	13.5		Белгород-Павловск-2013 (В-65)(Корочанский)	
Элементы дороги в продольном профиле				
Элементы дороги в плане				
Тротуары слева				
Данные о существующей организации дорожного движения				
Данные о существующих дорожных знаках				
1-я от осевой	1.2	0-90		1.2 360-1000

Разметка на участке

- 1.1 : 117 м
- 1.2 : 2680 м
- 1.5 : 1248 м
- 1.6 : 190 м
- 1.8 : 100 м
- 1.11 : 45 м
- 1.24.1 : 4 шт
- 1.24.2 : 2 шт

Узел 17

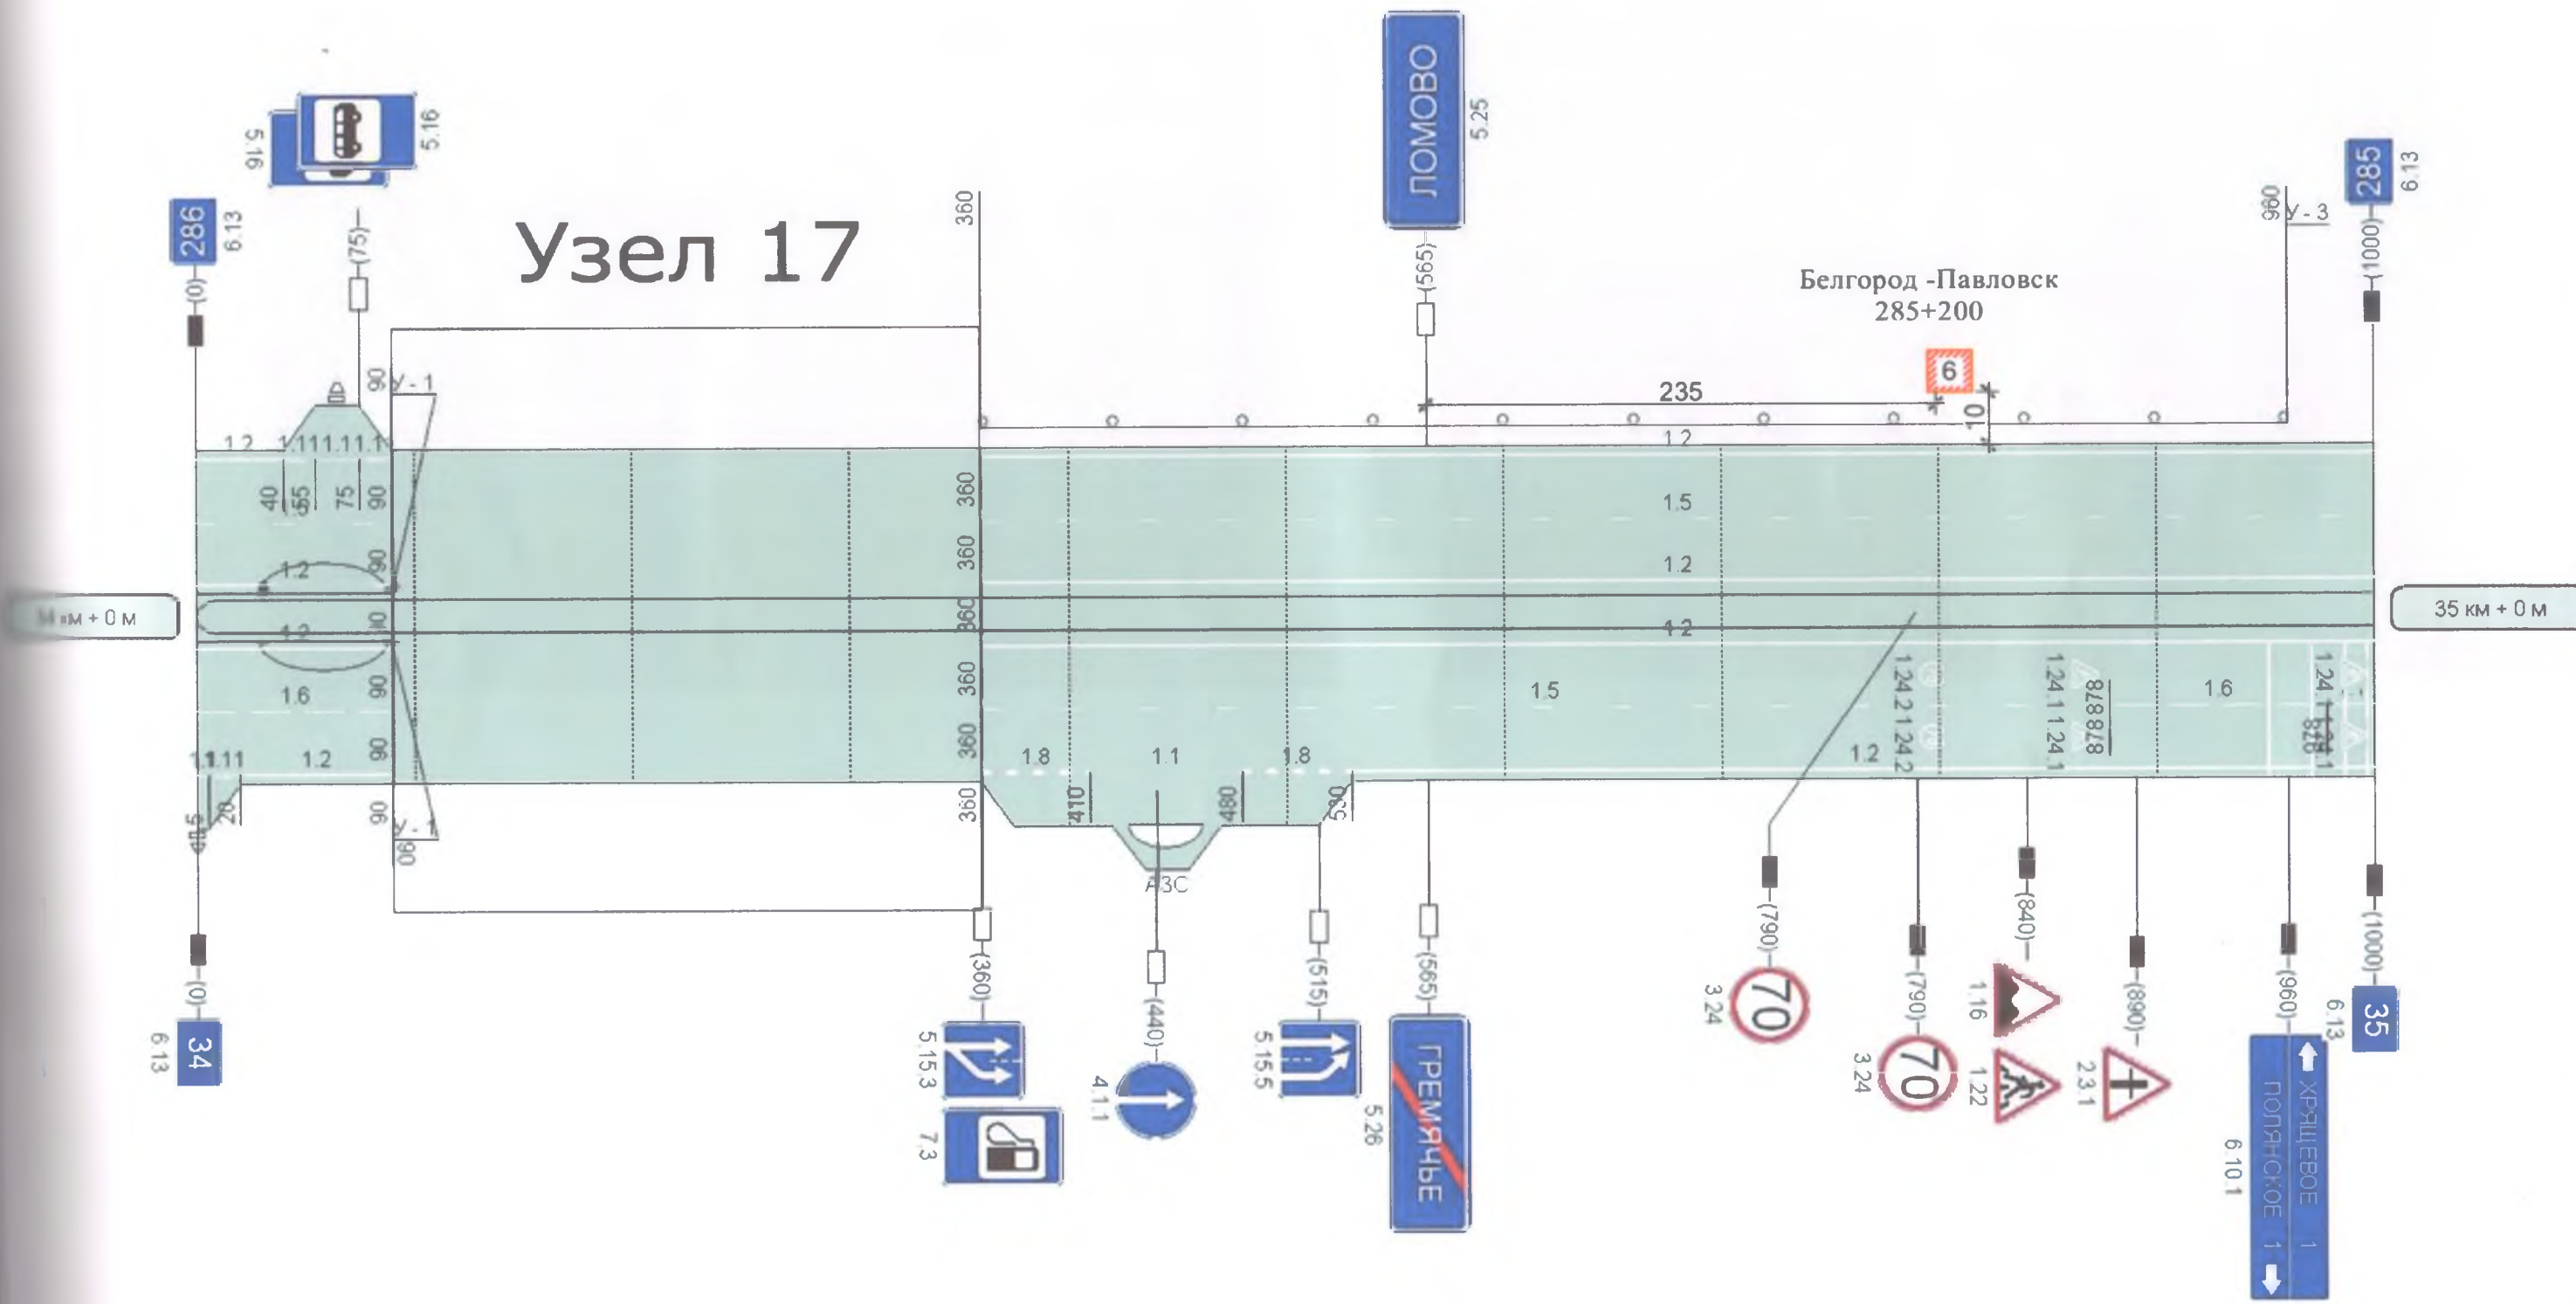


Алексеевское сельское поселение

Билборд



Схема размещения рекламной конструкции на территории Алексеевского сельского поселения (трасса Белгород-Павловск 42+530) справа

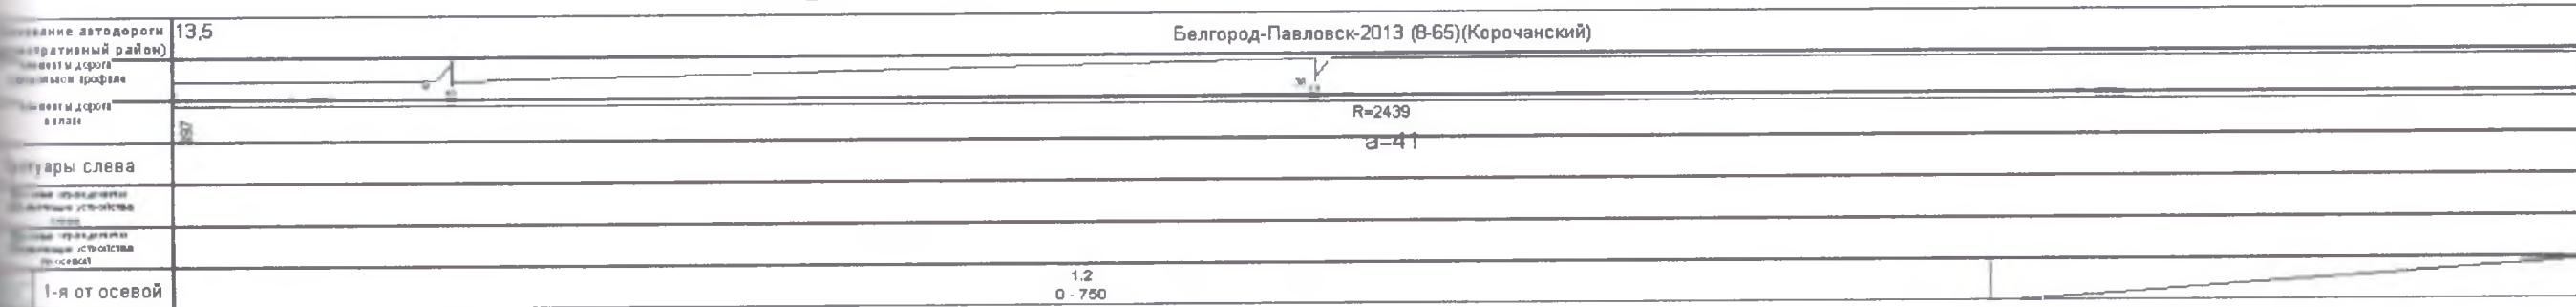

Разметка на участке
1:2 : 3000 м
1:5 : 1500 м



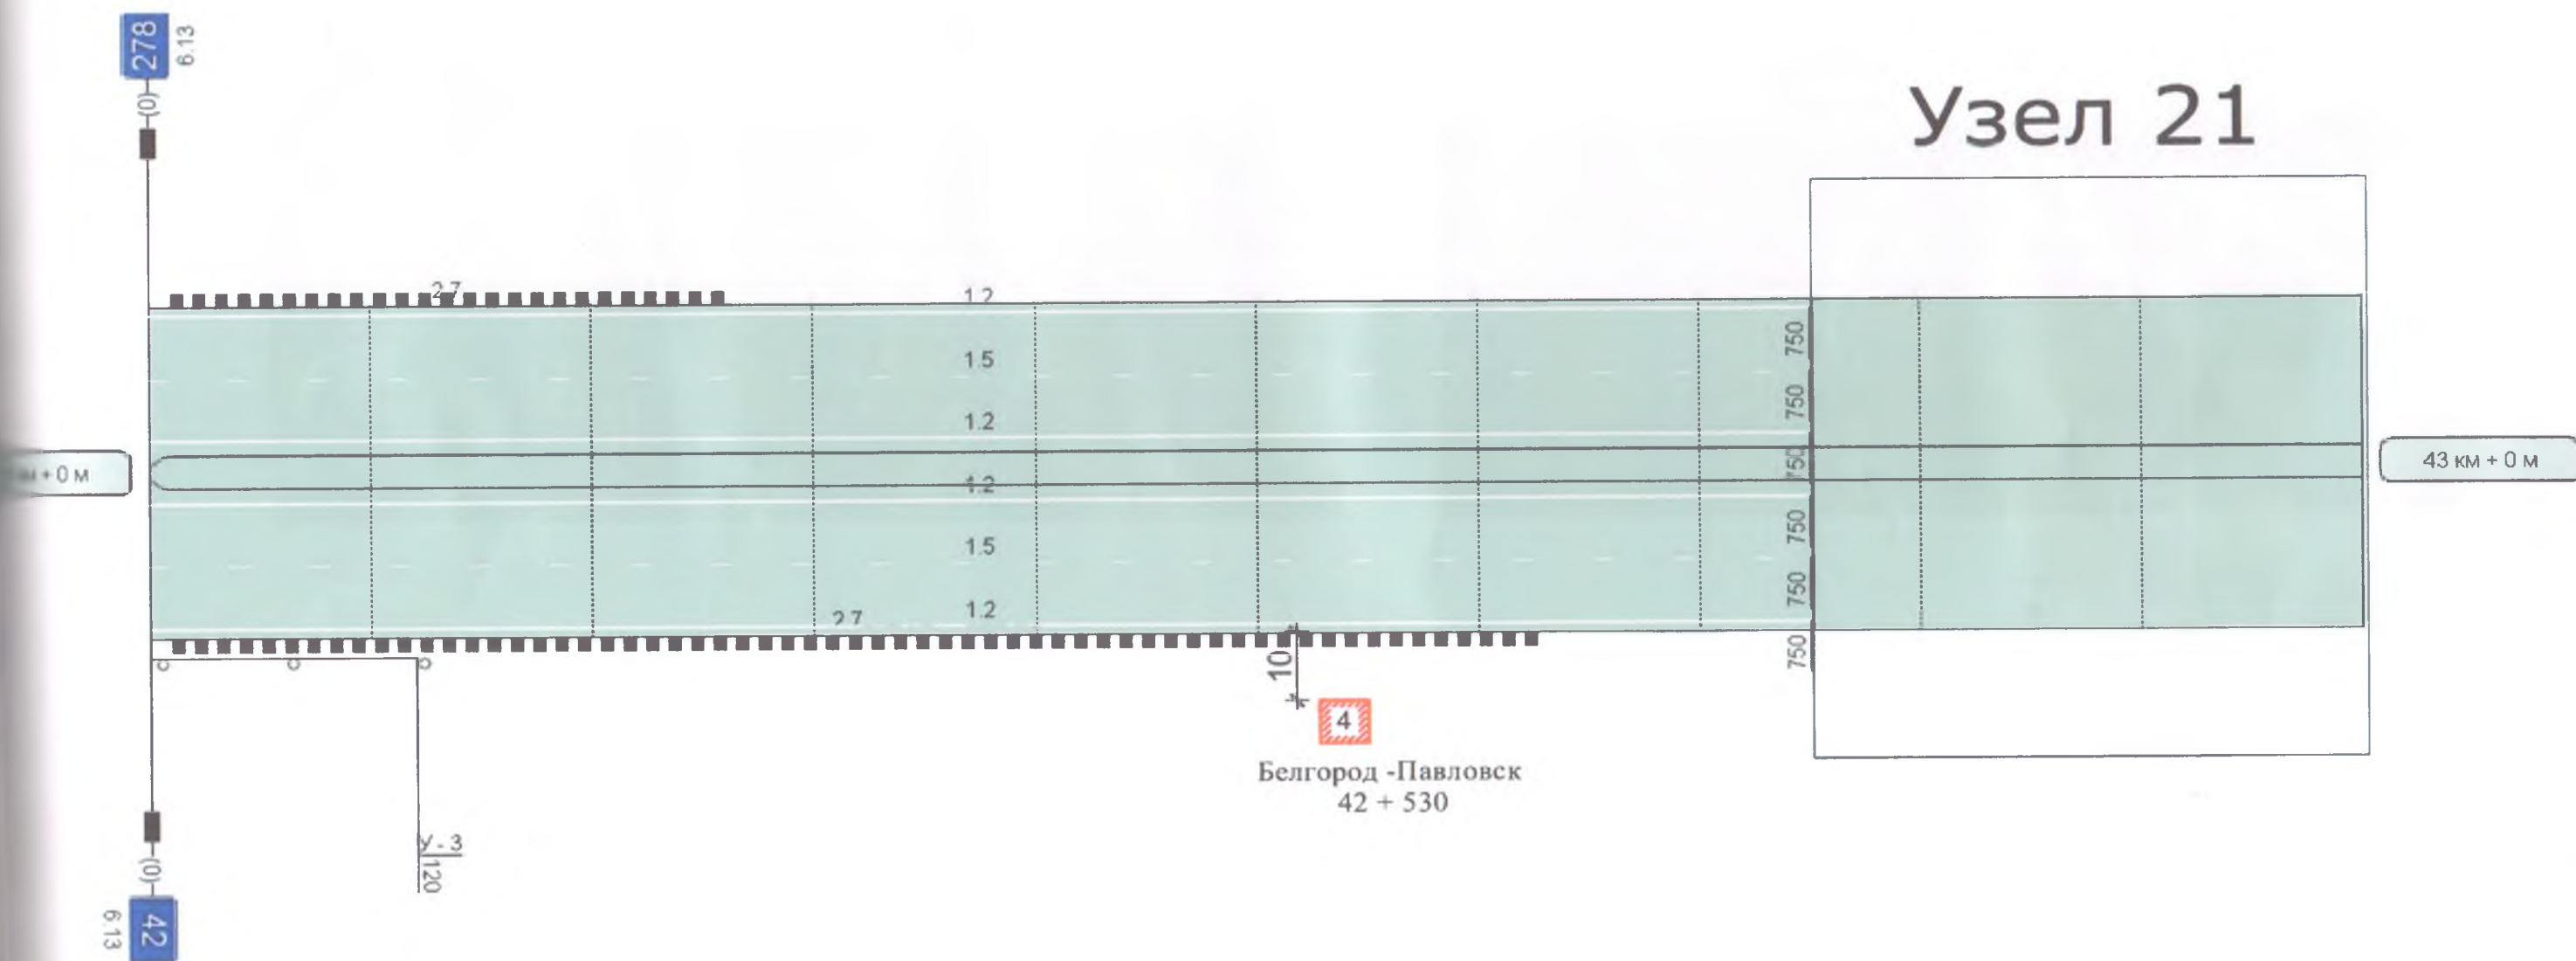


Схема размещения рекламной конструкции на территории Алексеевского сельского поселения (трасса Белгород-Павловск 276+100) справа

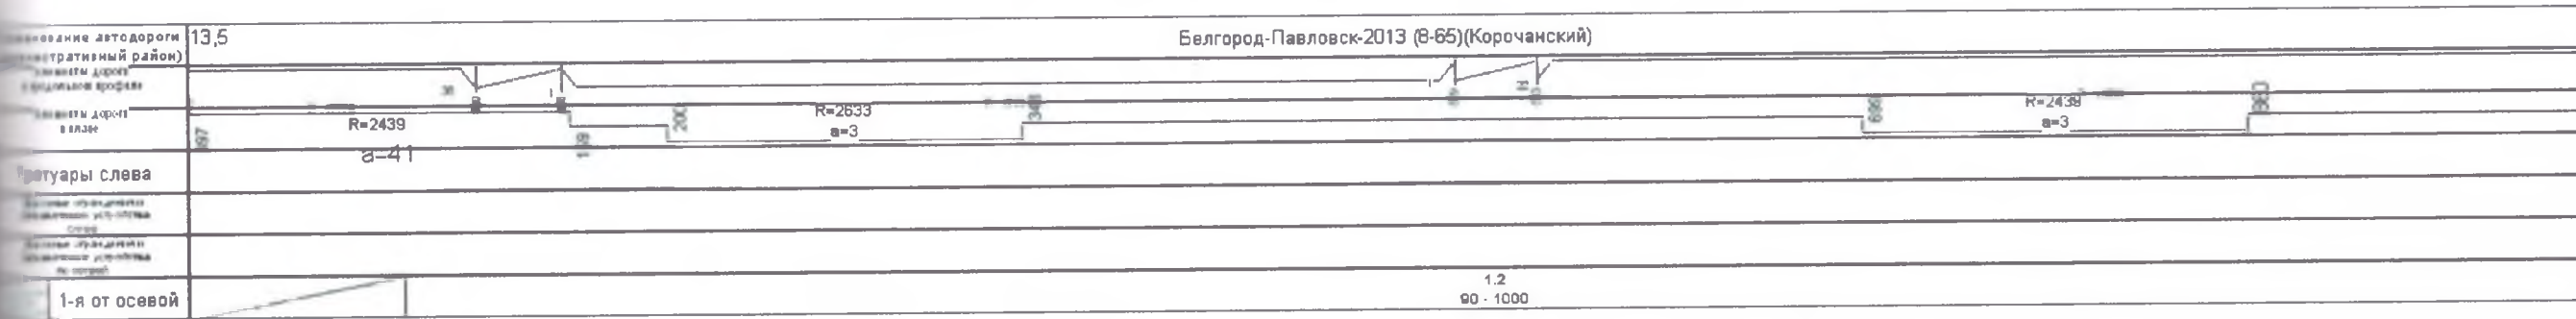

- Разметка на участке
- 1.1 : 40 м
 - 1.2 : 3610 м
 - 1.5 : 1850 м
 - 1.6 : 100 м
 - 1.7 : 45 м
 - 1.13 : 15 м

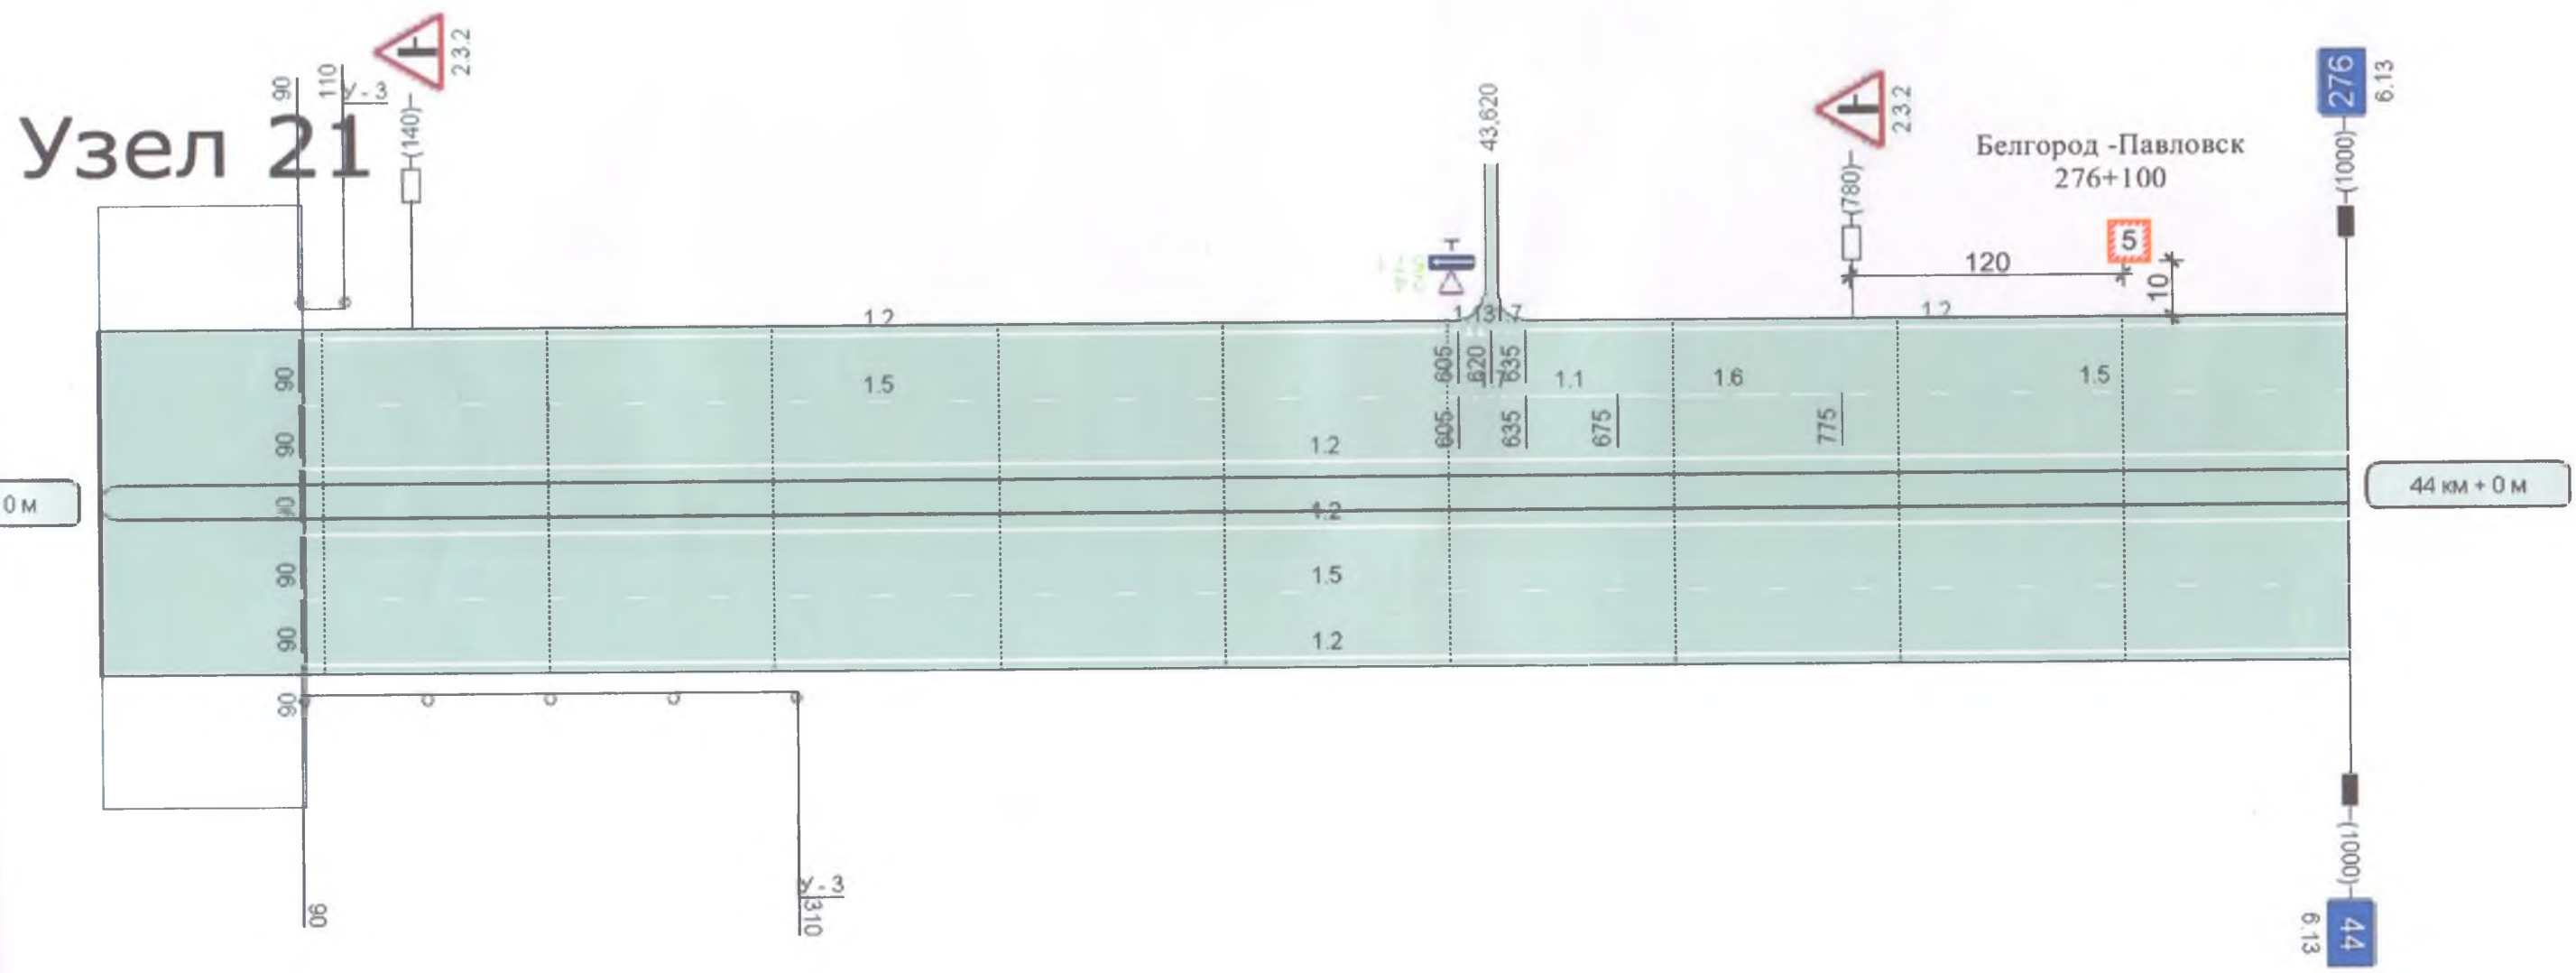

Шляховское сельское поселение

Знак информирования
об объекте притяжения



Билборд

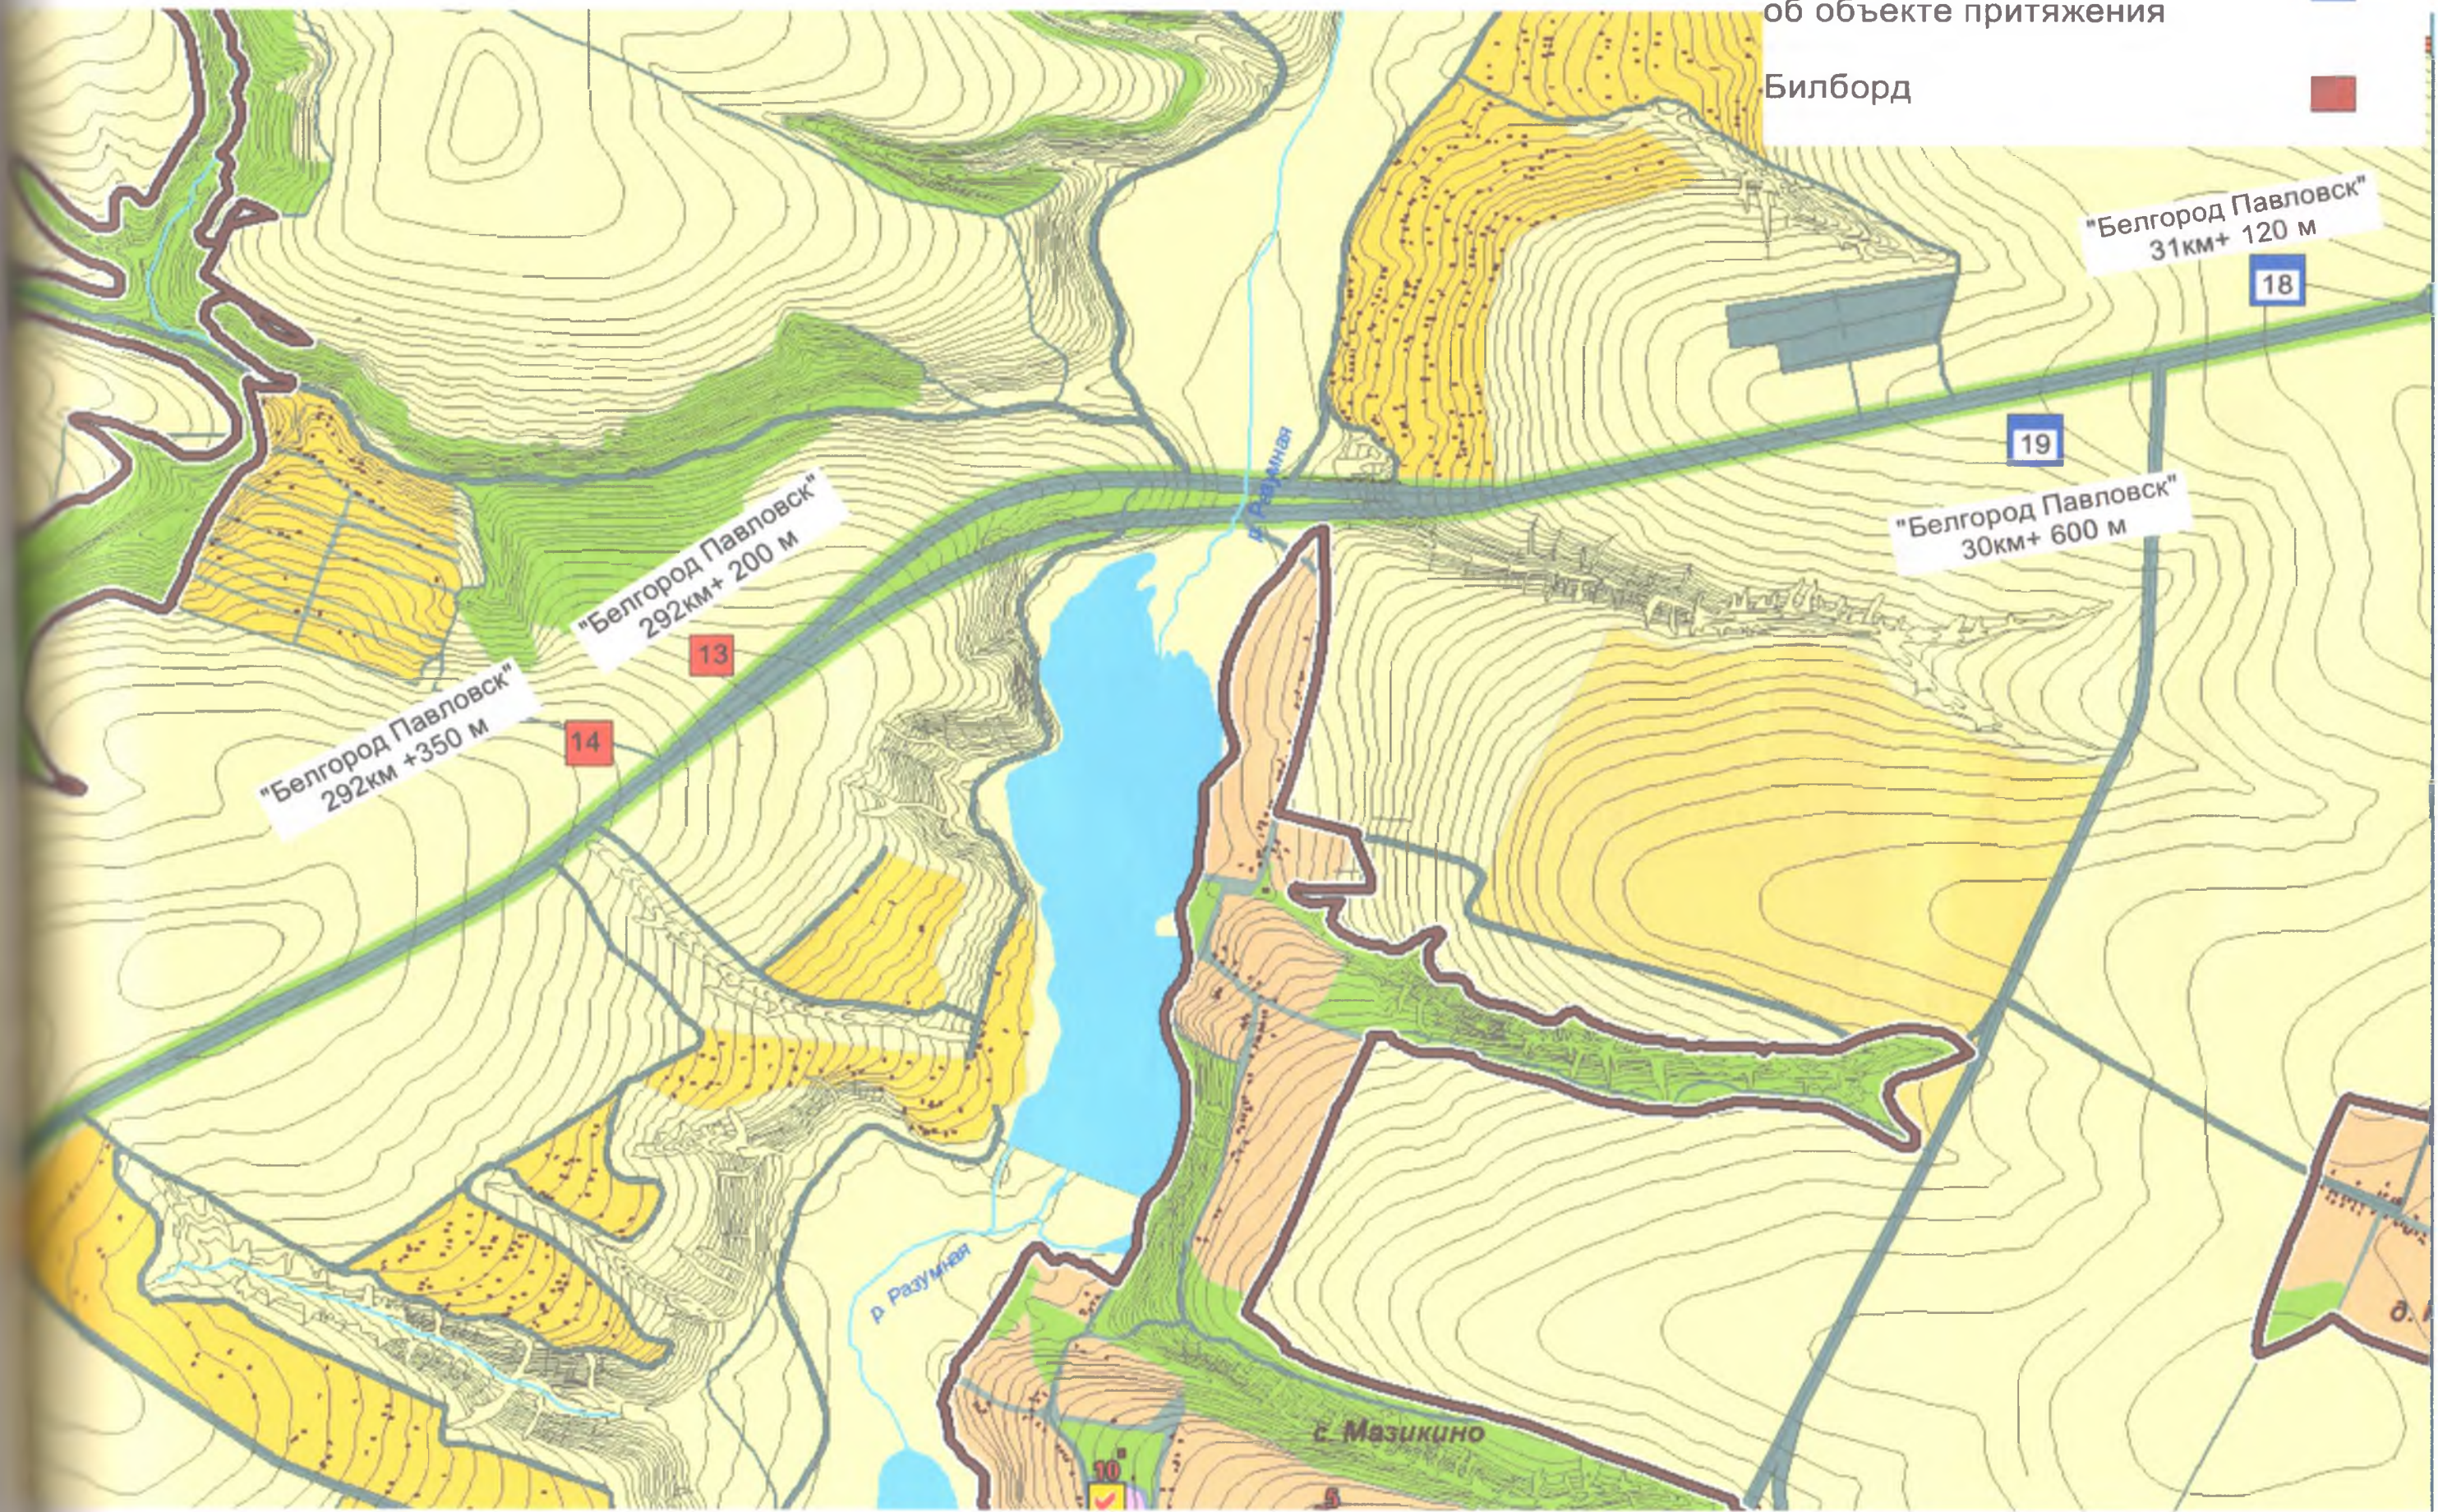


Схема размещения рекламной конструкции на территории Шляховского сельского поселения (трасса Белгород-Павловск 30+600 справа)

Наименование автодороги (административный район)	13,5	Белгород-Павловск-2013 (В-65)(Корочанский)	
Элементы дорожной разметки			
Тротуары слева			
1-я от осевой		1.2 0 - 1000	

- Разметка на участке:
- 1.1 : 308 м
 - 1.2 : 3630 м
 - 1.5 : 1536 м
 - 1.6 : 266 м
 - 1.7 : 40 м
 - 1.8 : 260 м
 - 1.14.1 : 20 м
 - 1.19 : 2 шт
 - 1.24.1 : 6 шт
 - 1.24.2 : 2 шт

Узел типовой 1


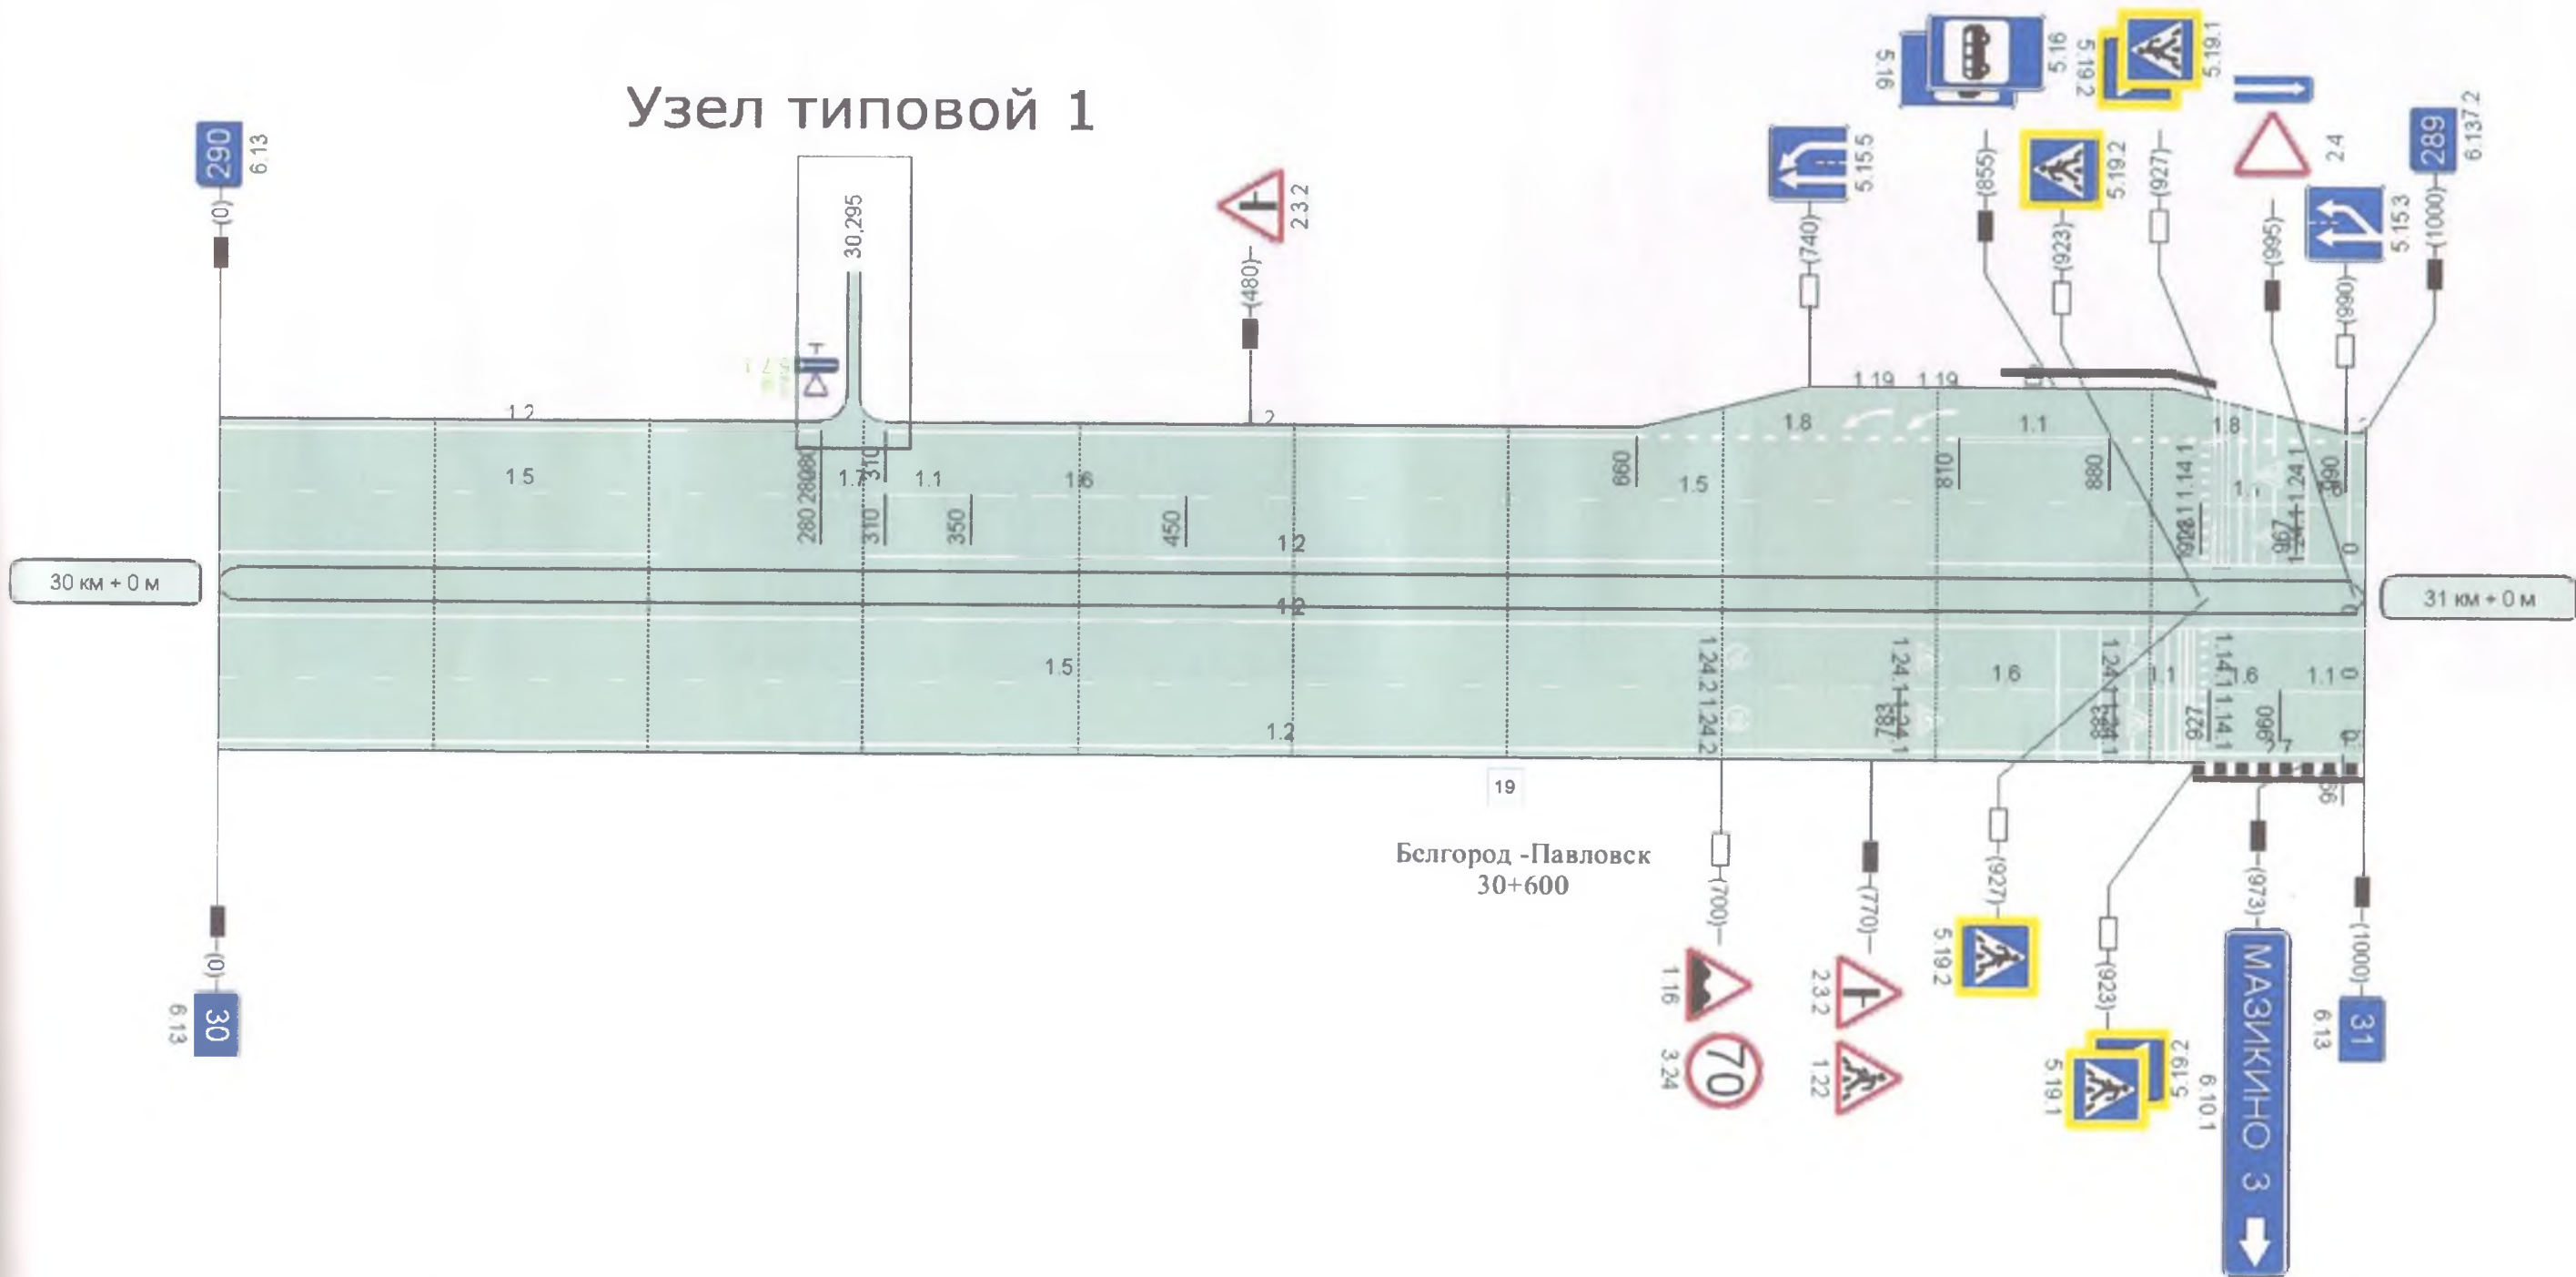


Схема размещения рекламной конструкции на территории
 Ломовского сельского поселения
 (трасса Белгород-Павловск; узел 18, км 37+410 - км 37+760; км 37+760 справа)

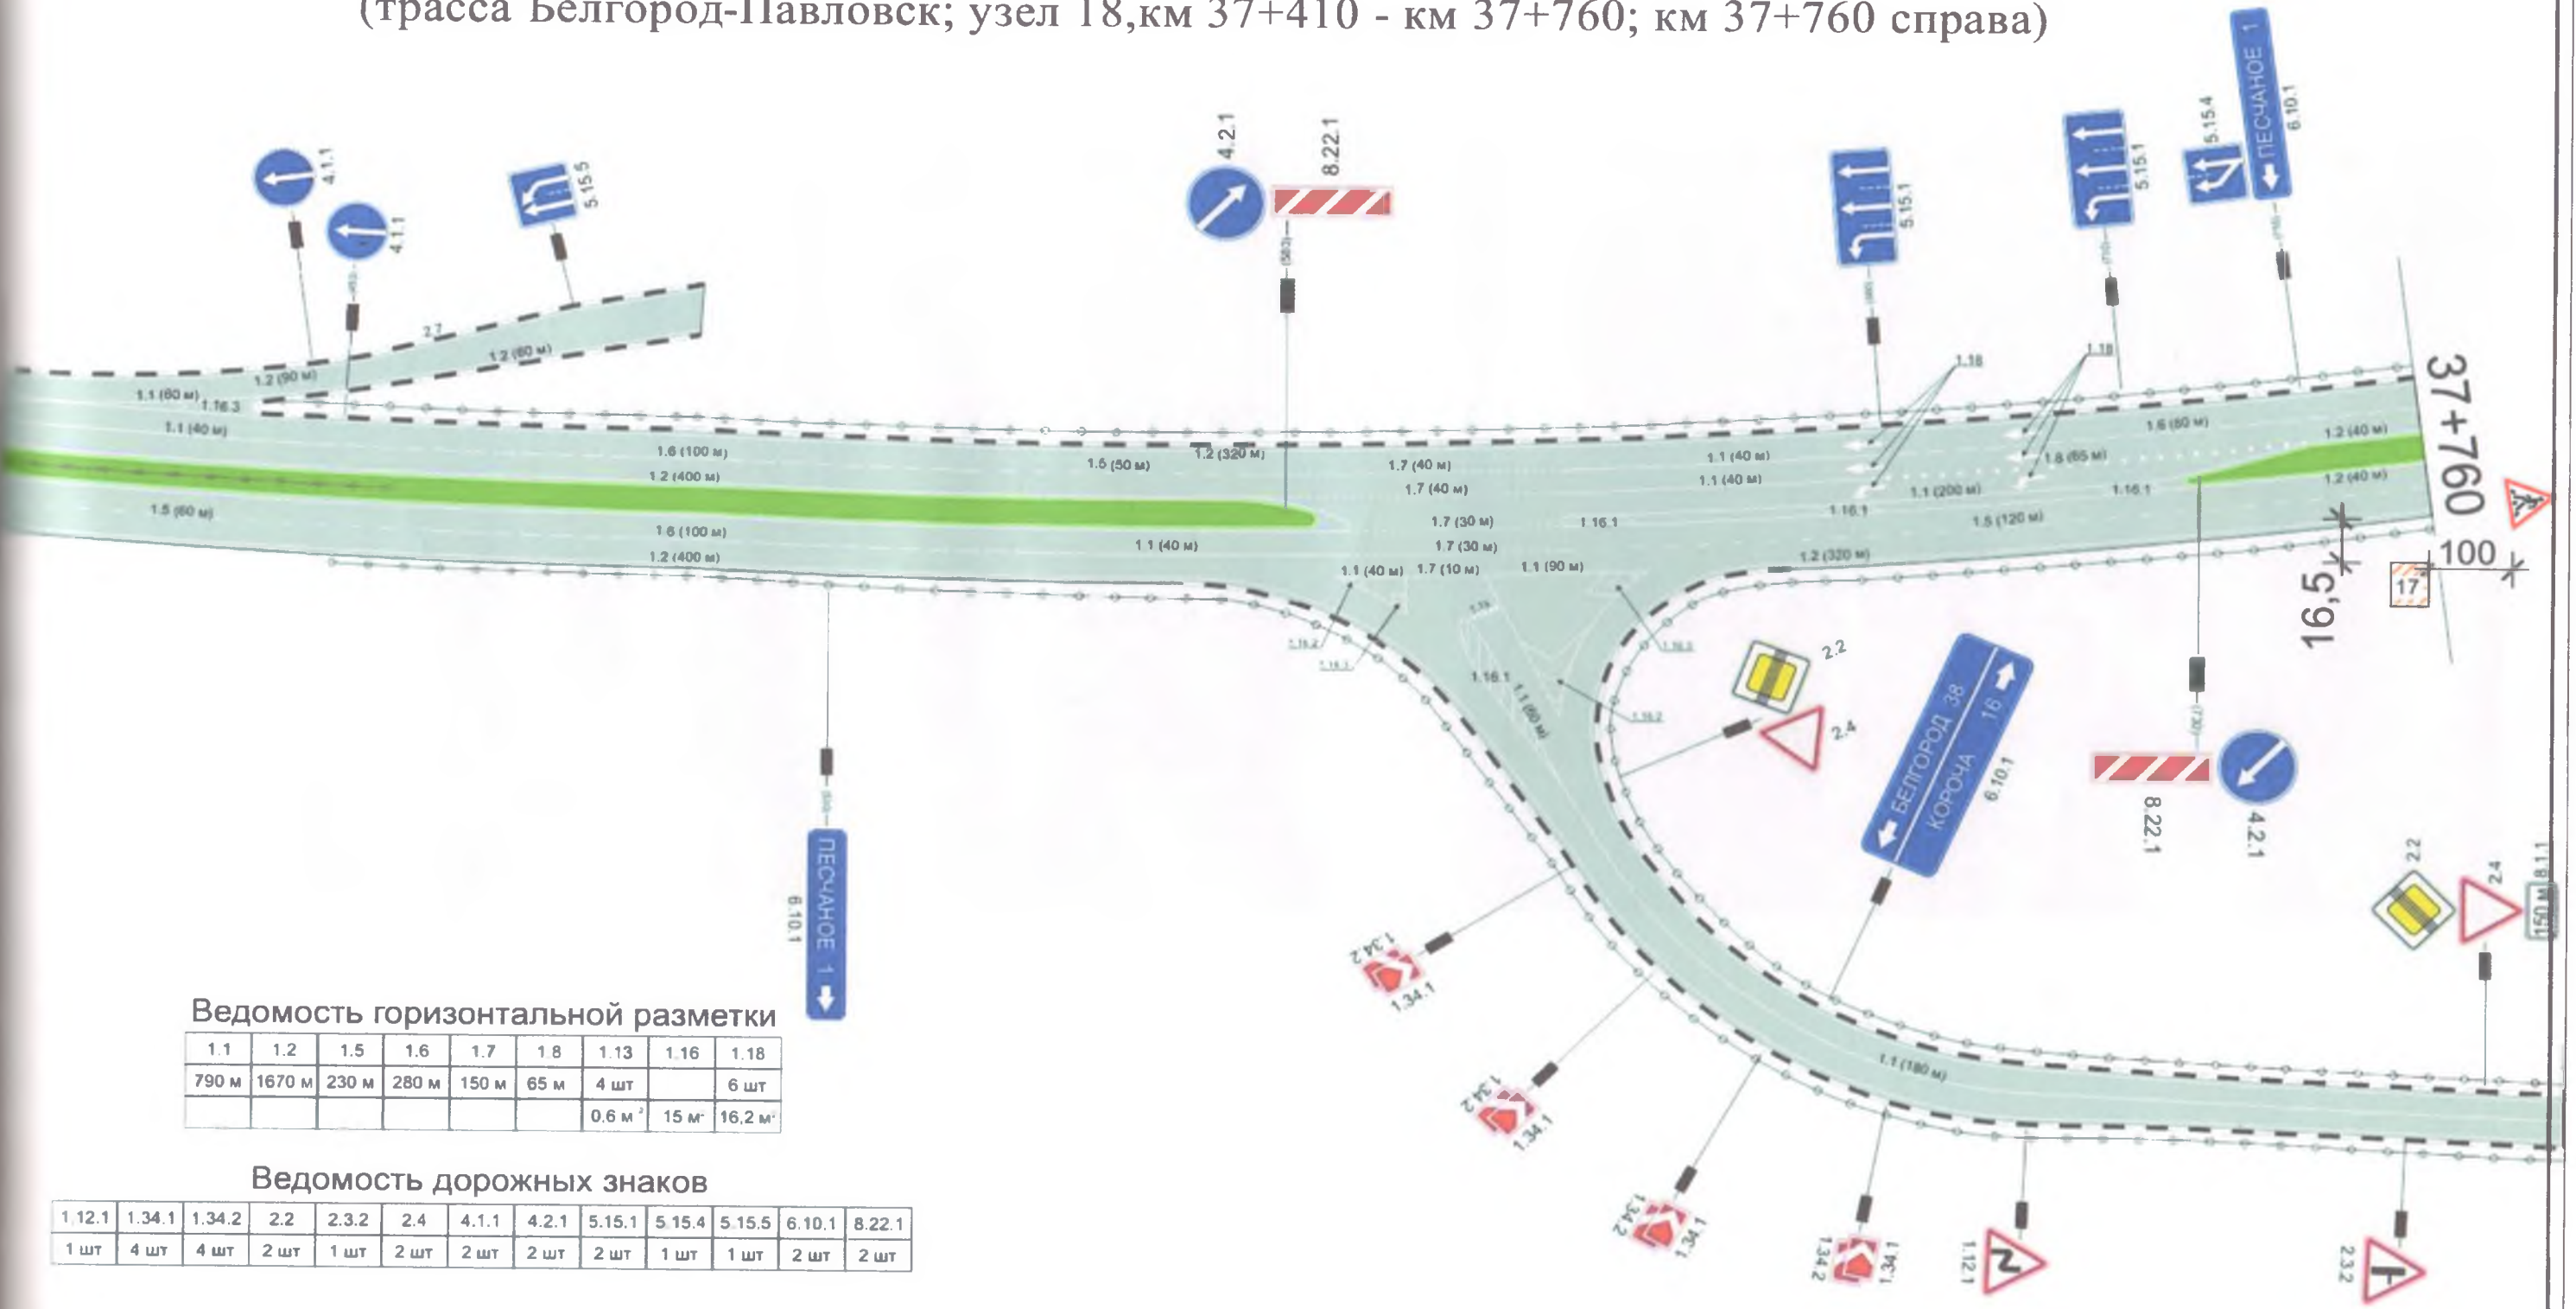

Ведомость горизонтальной разметки

1.1	1.2	1.5	1.6	1.7	1.8	1.13	1.16	1.18
790 м	1670 м	230 м	280 м	150 м	65 м	4 шт		6 шт
						0,6 м²	15 м²	16,2 м²

Ведомость дорожных знаков


1.12.1	1.34.1	1.34.2	2.2	2.3.2	2.4	4.1.1	4.2.1	5.15.1	5.15.4	5.15.5	6.10.1	8.22.1
1 шт	4 шт	4 шт	2 шт	1 шт	2 шт	2 шт	2 шт	2 шт	1 шт	1 шт	2 шт	2 шт

Мелиховское сельское поселение


Билборд



Схема размещения рекламной конструкции на территории Мелиховского сельского поселения (Автодорога "Белгород - Павловск" км 17 + 300, слева)

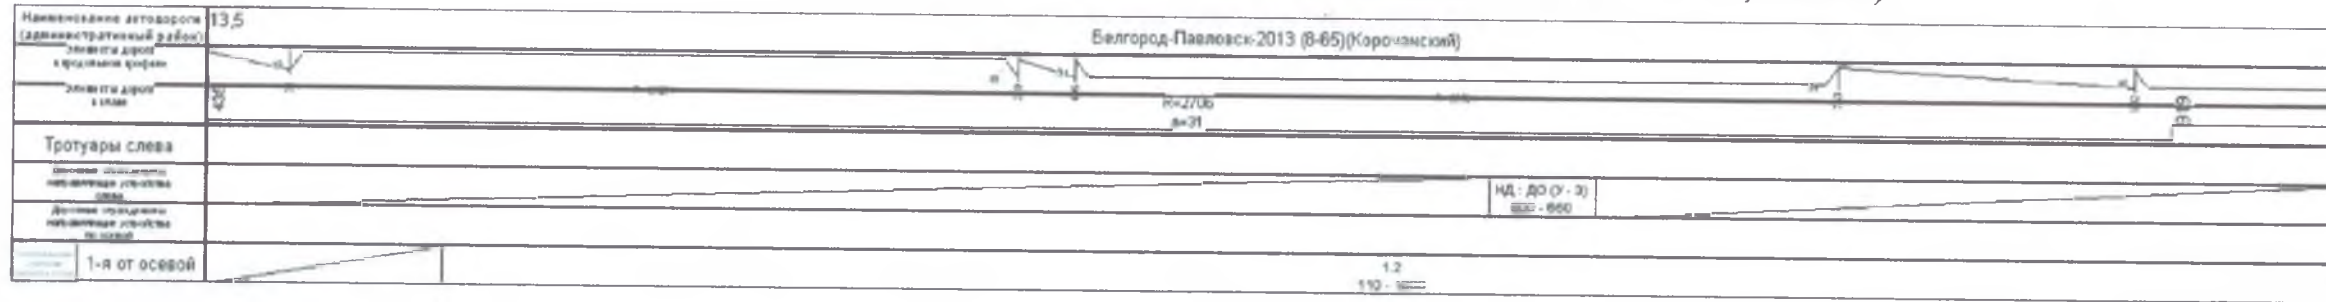

Разметка на участке
 1,2 : 3410 м
 1,5 : 1770 м
 1,6 : 10 м
 1,8 : 150 м
 1,19 : 2 шт

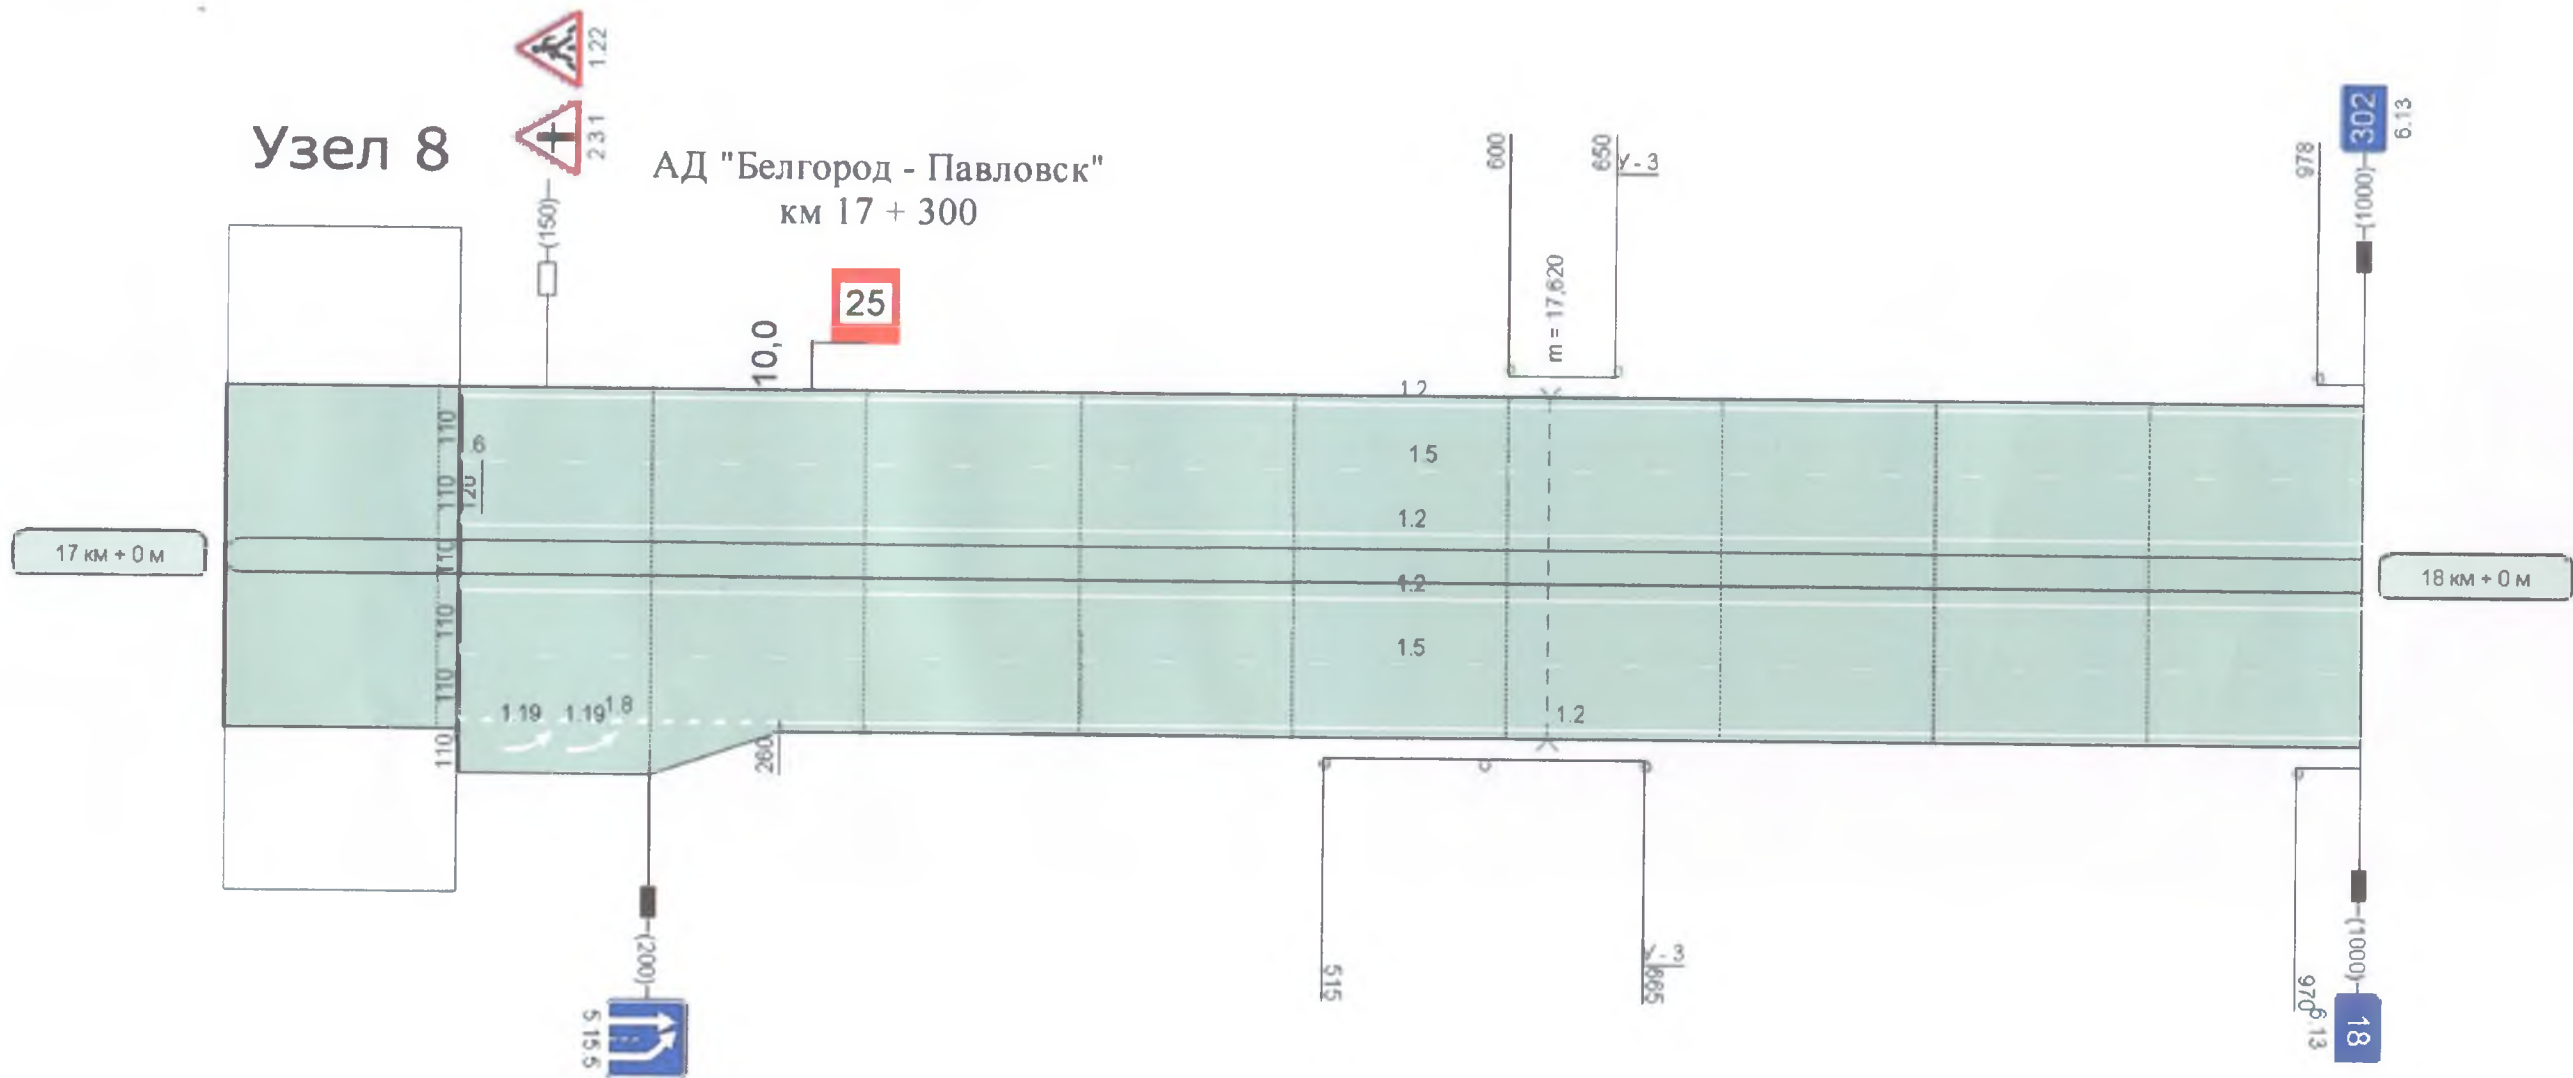



Мелиховское сельское поселение
Билборд 28

Алексеевское сельское поселение
Билборд


29



**Схема размещения рекламной конструкции на территории Алексеевского сельского поселения
(Автодорога Белгород-Новый Оскол-Советское км 41+150 справа)**

Разметка на участке:
1.2 : 2440 м
1.5 : 1220 м

Наименование автодороги (административный район)	13,5		Белгород-Павловск 2013 (В-65)(Корочанский)	
Ширина проезжей части	13,5			
Ширина тротуара слева	1,2			
Ширина тротуара справа	1,2			
Ширина проезжей части	13,5			
Ширина тротуара слева	1,2			
Ширина тротуара справа	1,2			
1-я от осевой	1,2	0 - 200		1,2 990 - 1000

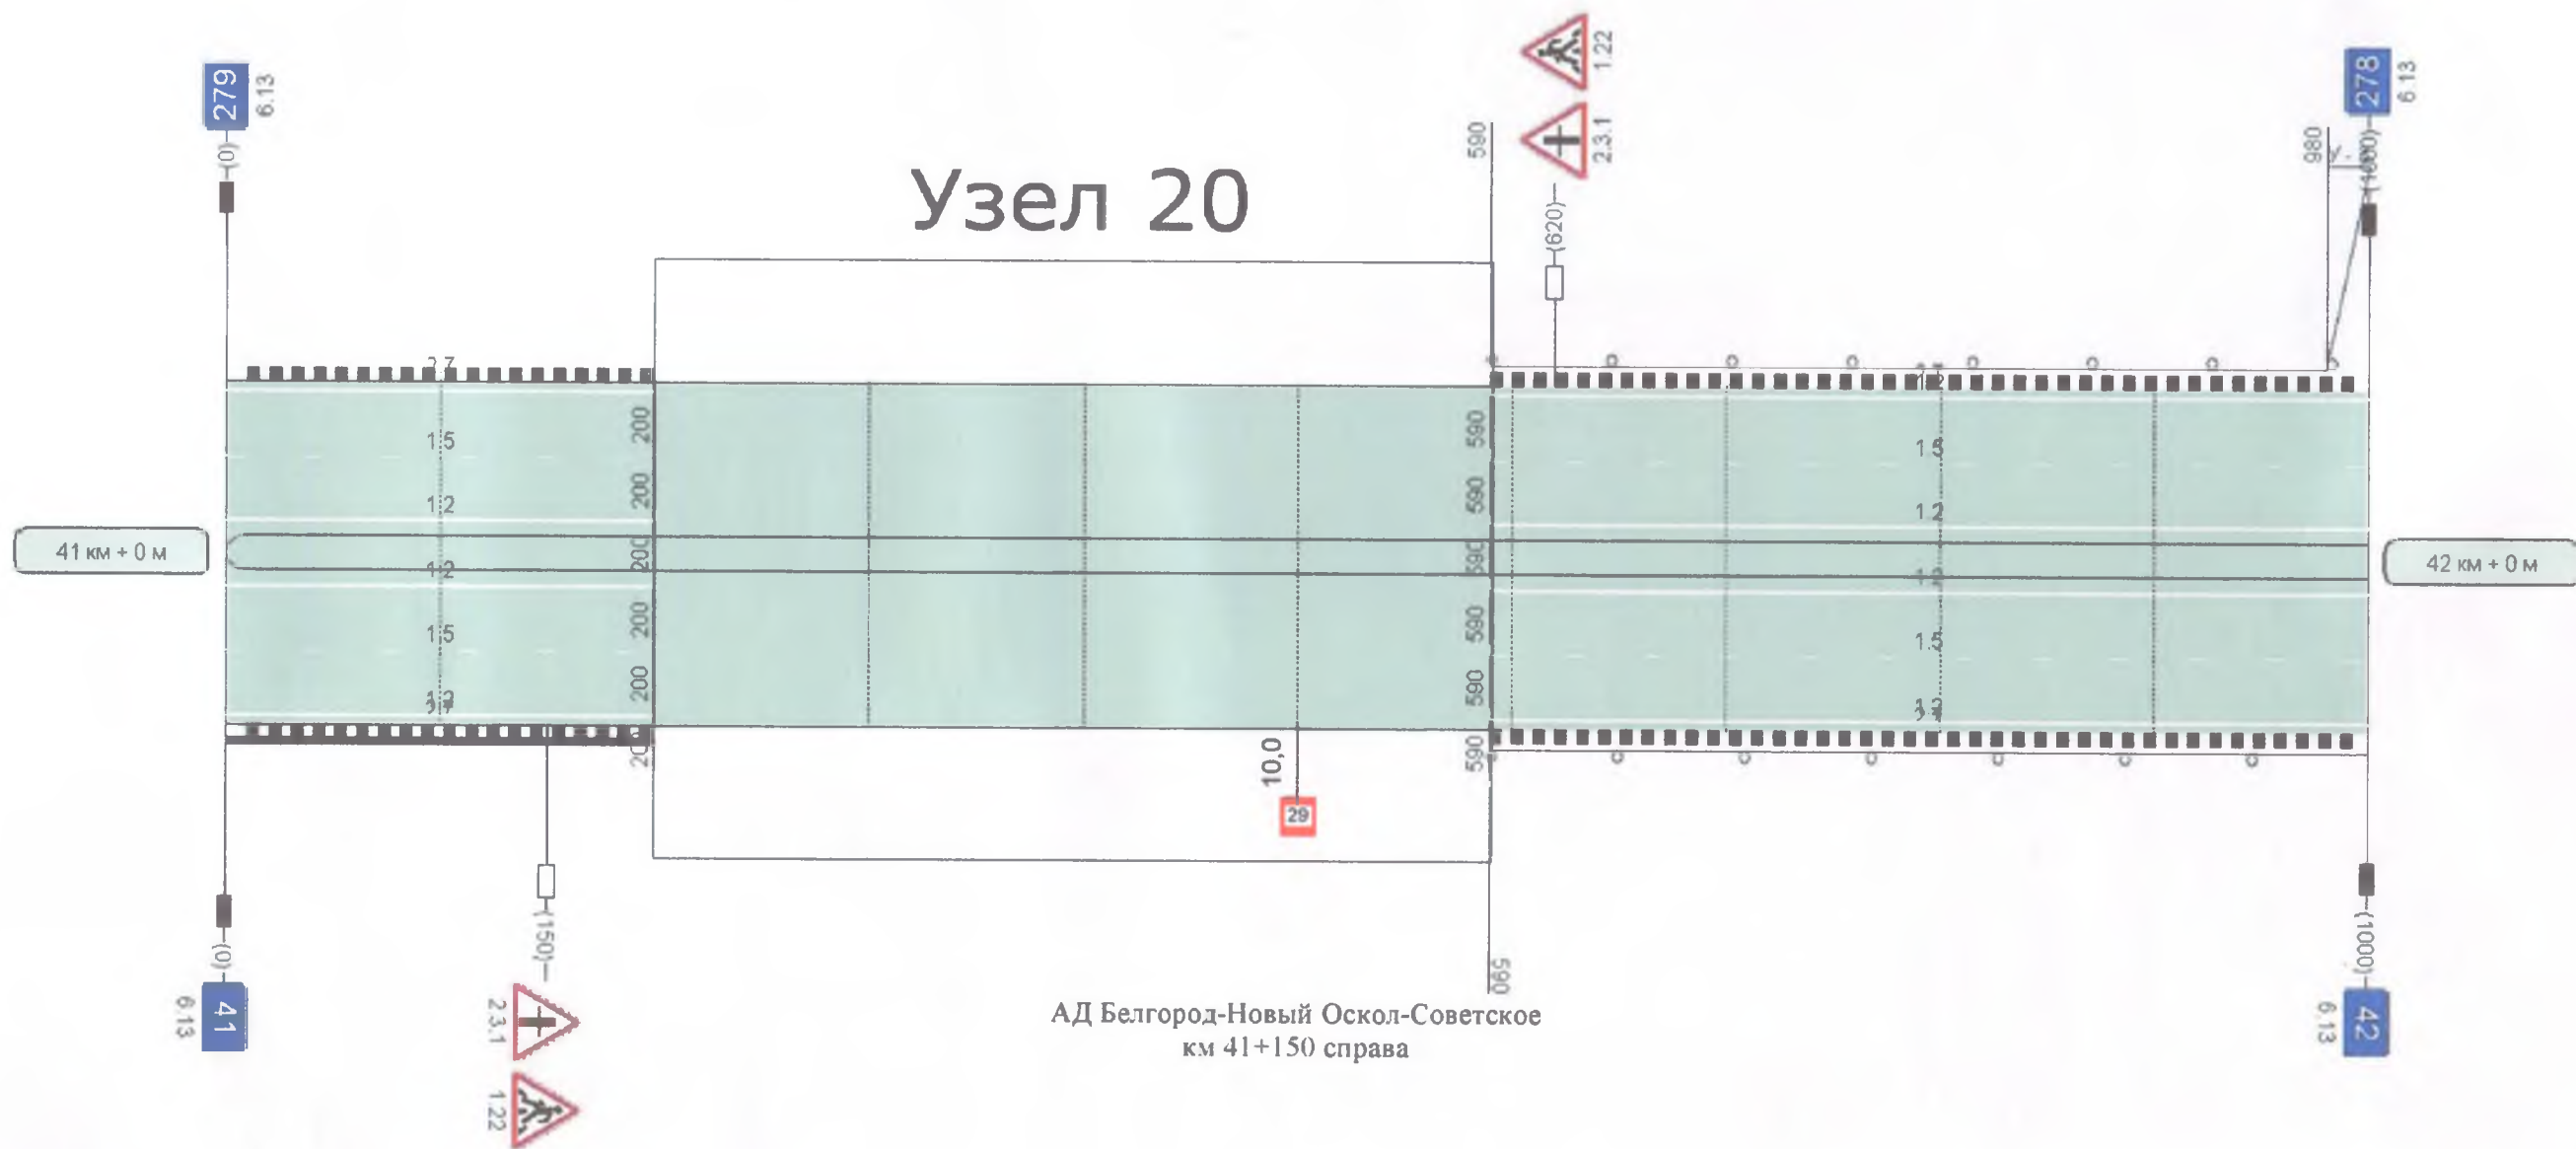

АД Белгород-Новый Оскол-Советское
км 41+150 справа

Осевая линия			
	1-ая от осевой	1,2	1,2 590 - 1000
Тротуары справа			

Алексеевское сельское поселение
Билборд


30

АД Белгород-Новый Оскол-Советское
км 42+400 слева

30

Yandex

**Схема размещения рекламной конструкции на территории Алексеевского сельского поселения
(Автодорога Белгород-Новый Оскол-Советское км 42+400 слева).**

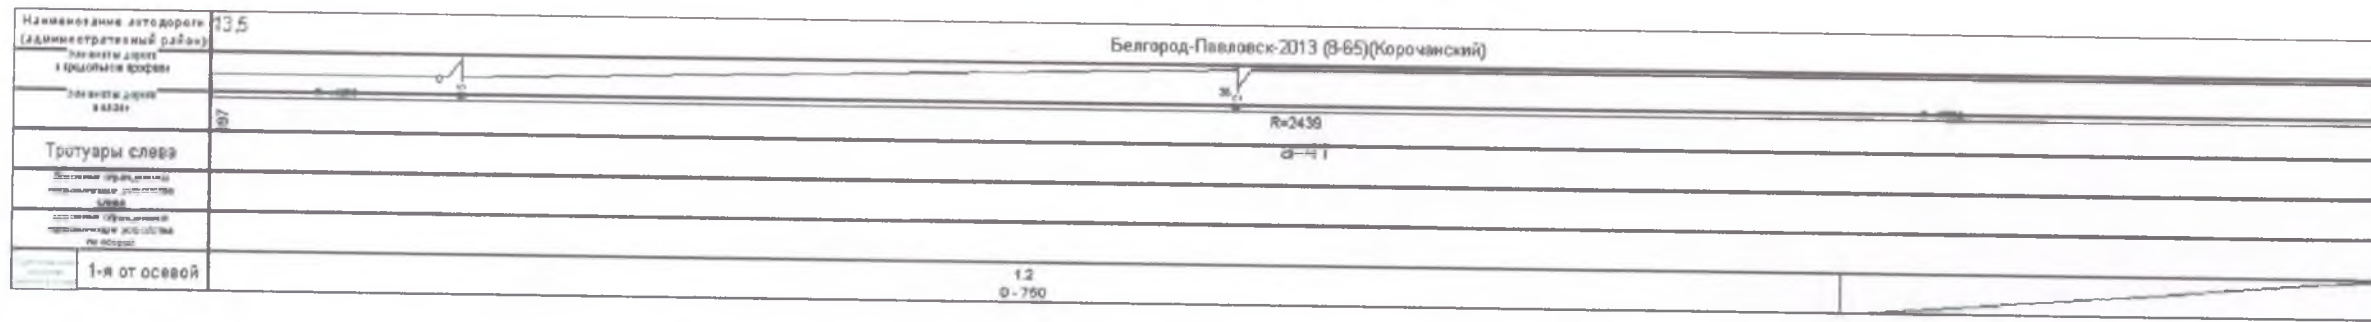

Разметка на участке:
1:2 : 3000 м
1:5 : 1500 м

