


Схема границ земельных участков

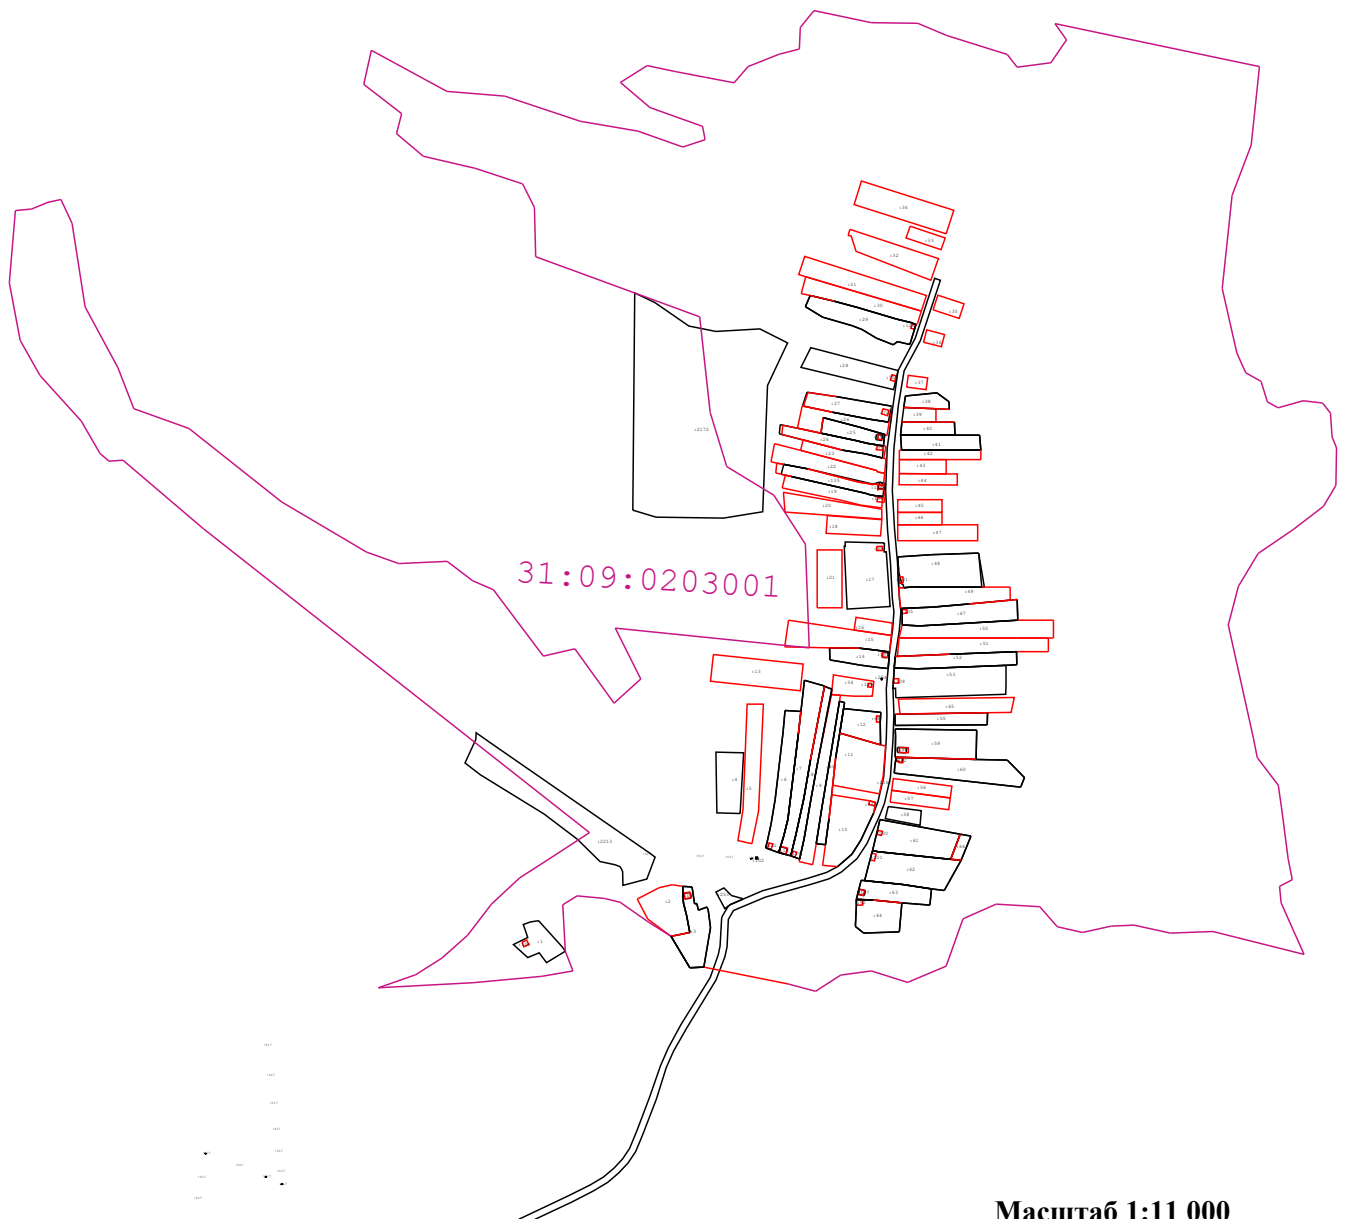

Масштаб 1:11 000

Условные обозначения:

-  - Существующая часть границы, имеющиеся в ГКН сведения о которой достаточны для определения её местоположения
 -  - Вновь образованная часть границы, сведения о которой достаточны для определения её местоположения
 -  - Граница кадастрового квартала
 -  - Прекращающая существование точка
 -  - Характерная точка границ земельного участка
 -  - Существующая точка, имеющиеся в ГКН сведения о которой позволяют однозначно определить её местоположение
- : 24 - Кадастровый номер земельного участка
 31:10:1011009 - Обозначение кадастрового квартала
 697 - Прекращающая существование точка
 н701У - Характерная точка границ земельного участка
 379 - Существующая точка, имеющиеся в ГКН сведения о которой позволяют однозначно определить её местоположение