


Схема границ земельных участков

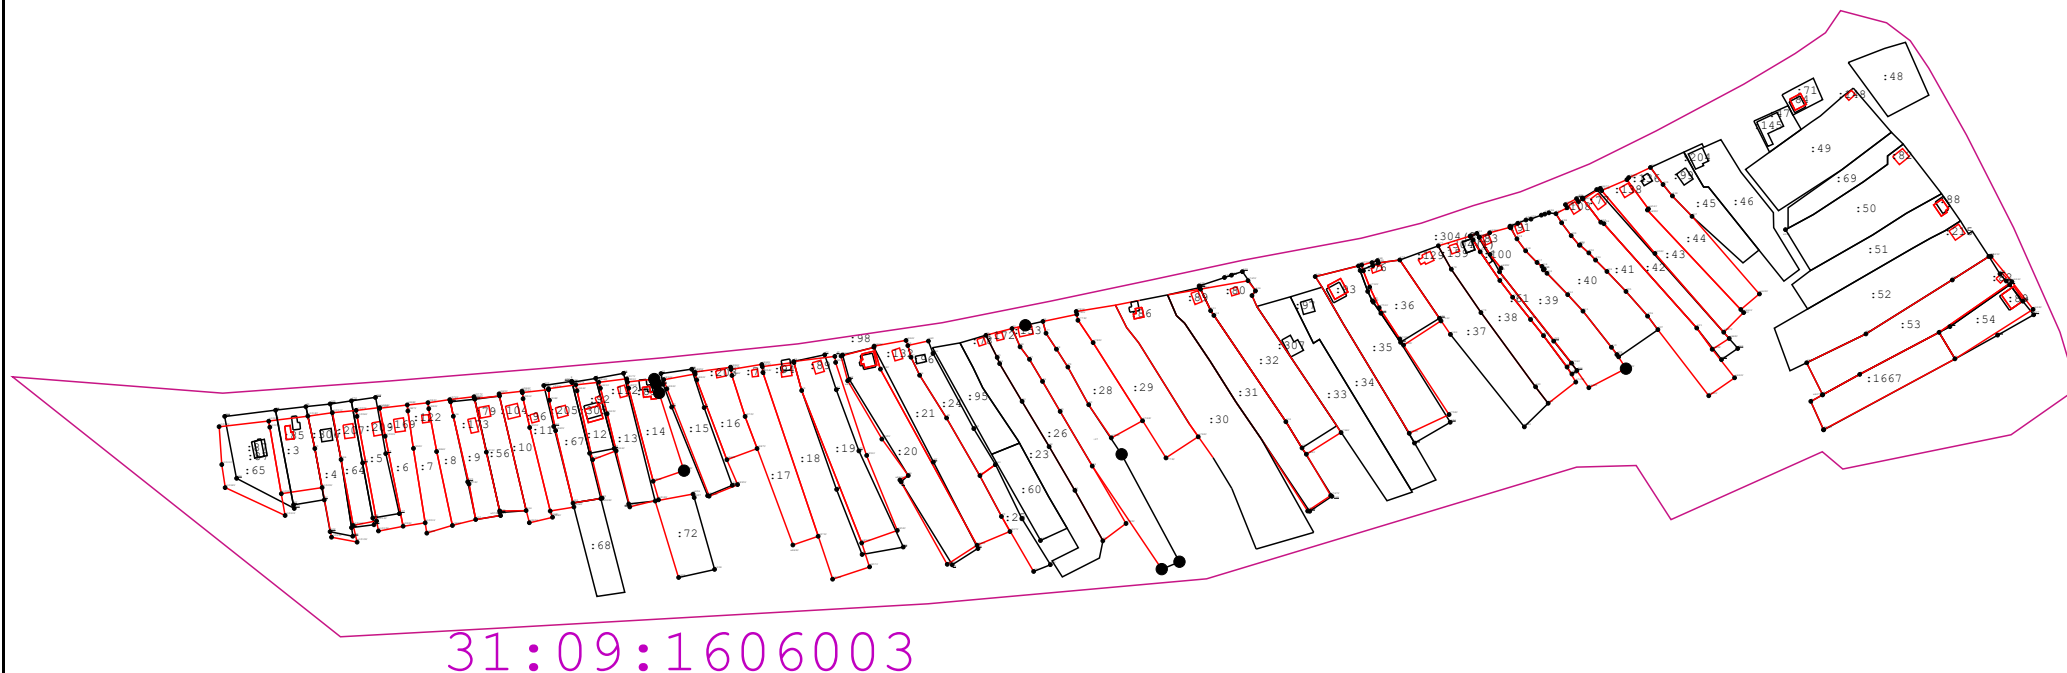

Масштаб 1:6 200

Условные обозначения:

- | | | | |
|-------|---|---------------|---|
| — | - Существующая часть границы, имеющиеся в ГКН сведения о которой достаточны для определения её местоположения | — | - Вновь образованная часть границы, сведения о которой достаточны для определения её местоположения |
| : 24 | - Кадастровый номер земельного участка | 31:10:1011009 | - Обозначение кадастрового квартала |
| — | - Граница кадастрового квартала | <u>697</u> | - Прекращающая существование точка |
| Н701У | - Характерная точка границ земельного участка | • 379 | - Существующая точка, имеющиеся в ГКН сведения о которой позволяют однозначно определить ее местоположение |
| • | | • | |